


SAMODZIELNY PUBLICZNY  
SZPITAL WOJEWÓDZKI  
im. Papieża Jana Pawła II  
w Zamościu  
22-400 Zamość, ul. Aleje Jana Pawła II 10  
DZIAŁ ENERGETYCZNY

Rys. Nr 1

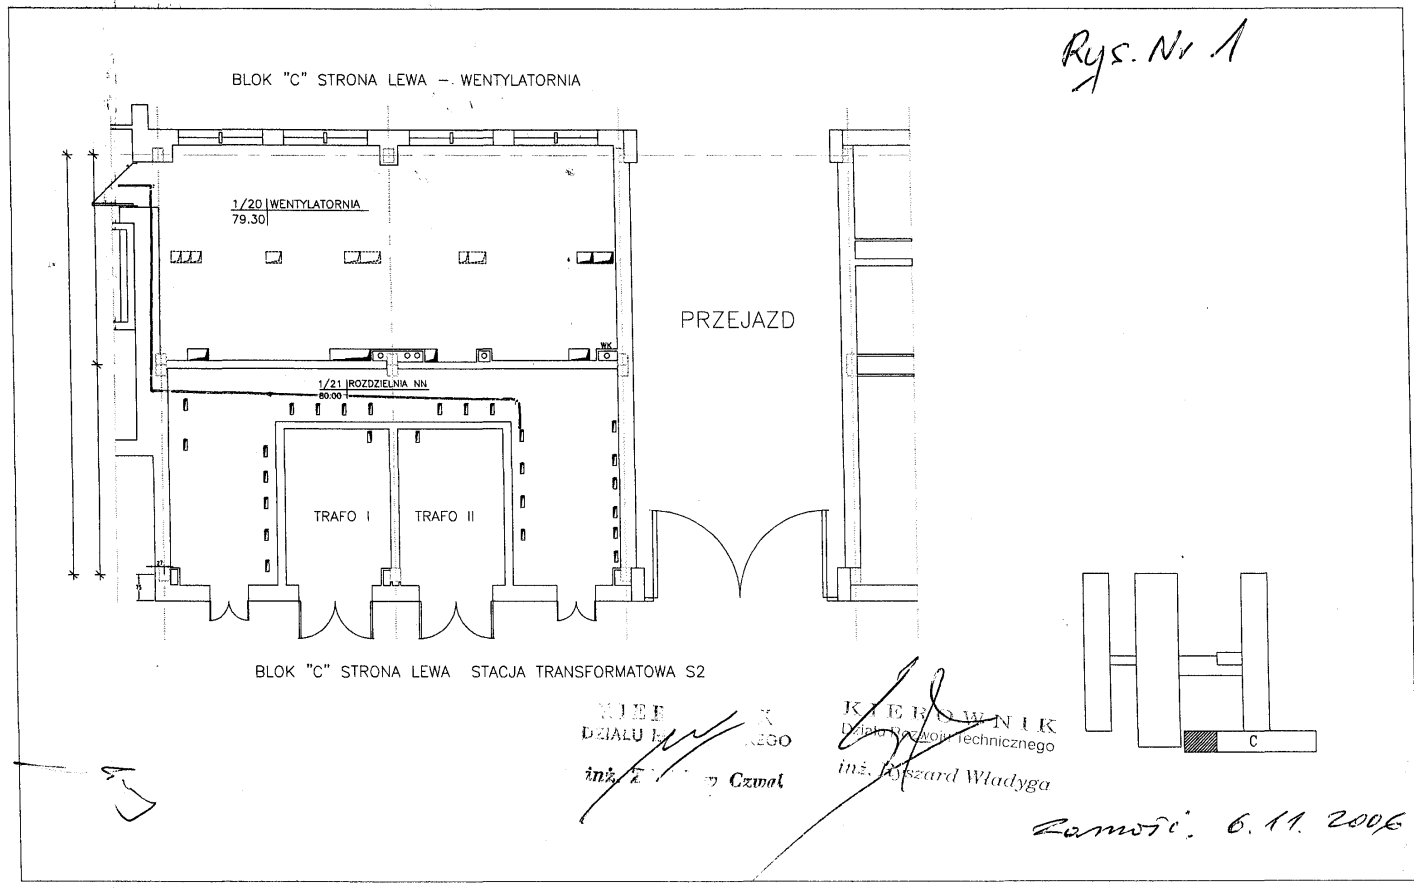

BLOK "C" STRONA LEWA -- WENTYLATORNIA

1/20 WENTYLATORNIA  
79.30

PRZEJAZD

1/21 ROZDZIELNIA NN  
60.00

TRAFI I TRAFI II

BLOK "C" STRONA LEWA STACJA TRANSFORMATOWA S2

inż. Edward Czwoł

inż. Ryszard Władysław  
Dział Biuro Technicznego

Zamość, 6.11.2006