


Rys. nr 2

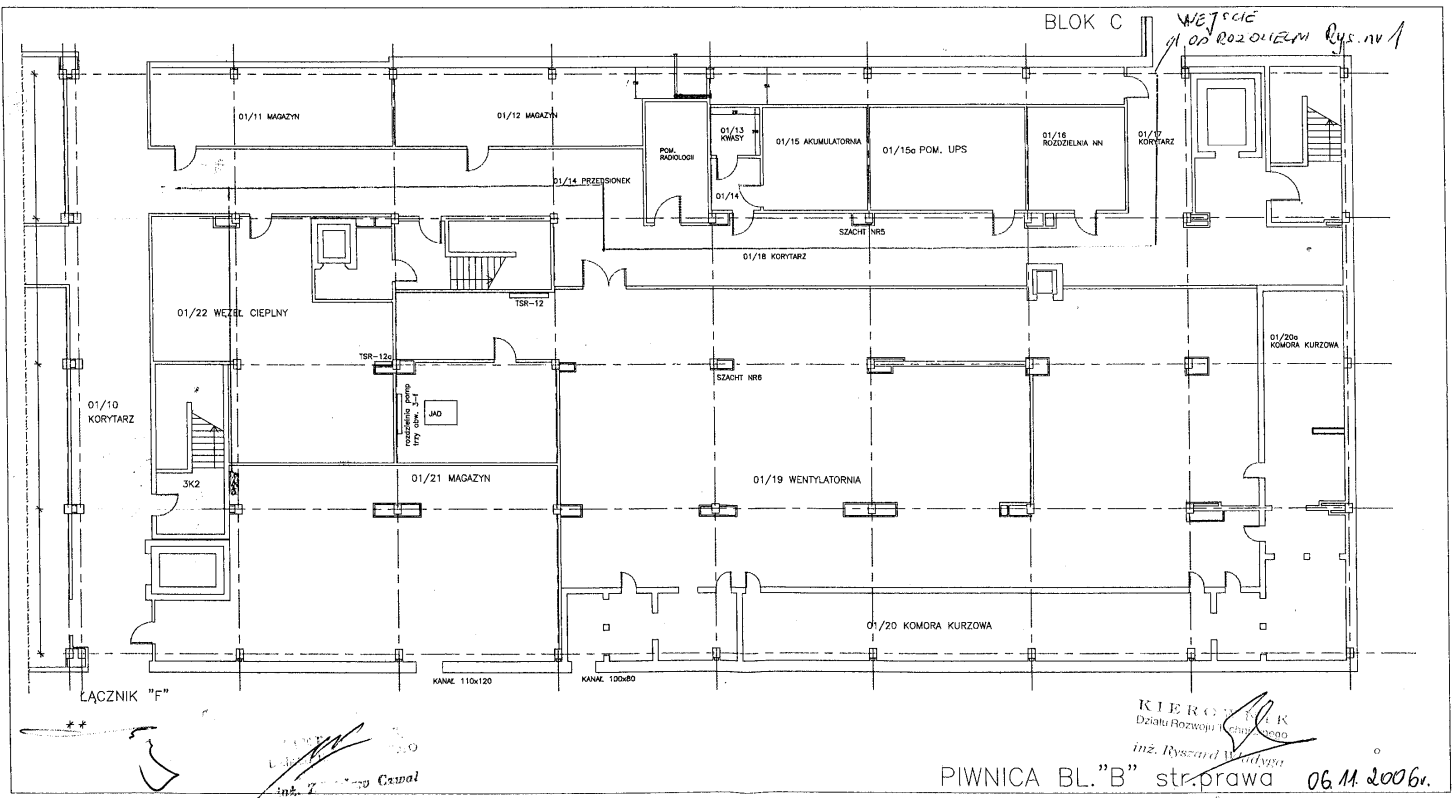

BLOK C

WEJŚCIE  
1.02.02.01.12.11 Rys. nr 1

KIEROWNIK  
Działu Rozwoju i Inwestycji

inż. Ryszard Wądryga

PIWNICA BL. "B" str. prawa 06.11.2006r.