


SAMODZIELNY PUBLICZNY
SZPITAL WOJEWODZKI
Im. Papieża Jana Pawła II
w Zamoczu
22-400 Zamocze, ul. Aljoja Jana Pawła II 10
DZIAŁ ENERGETYCZNY

Rys. nr 4

ZAKŁAD RADIOLOGII BL."B" I piętro

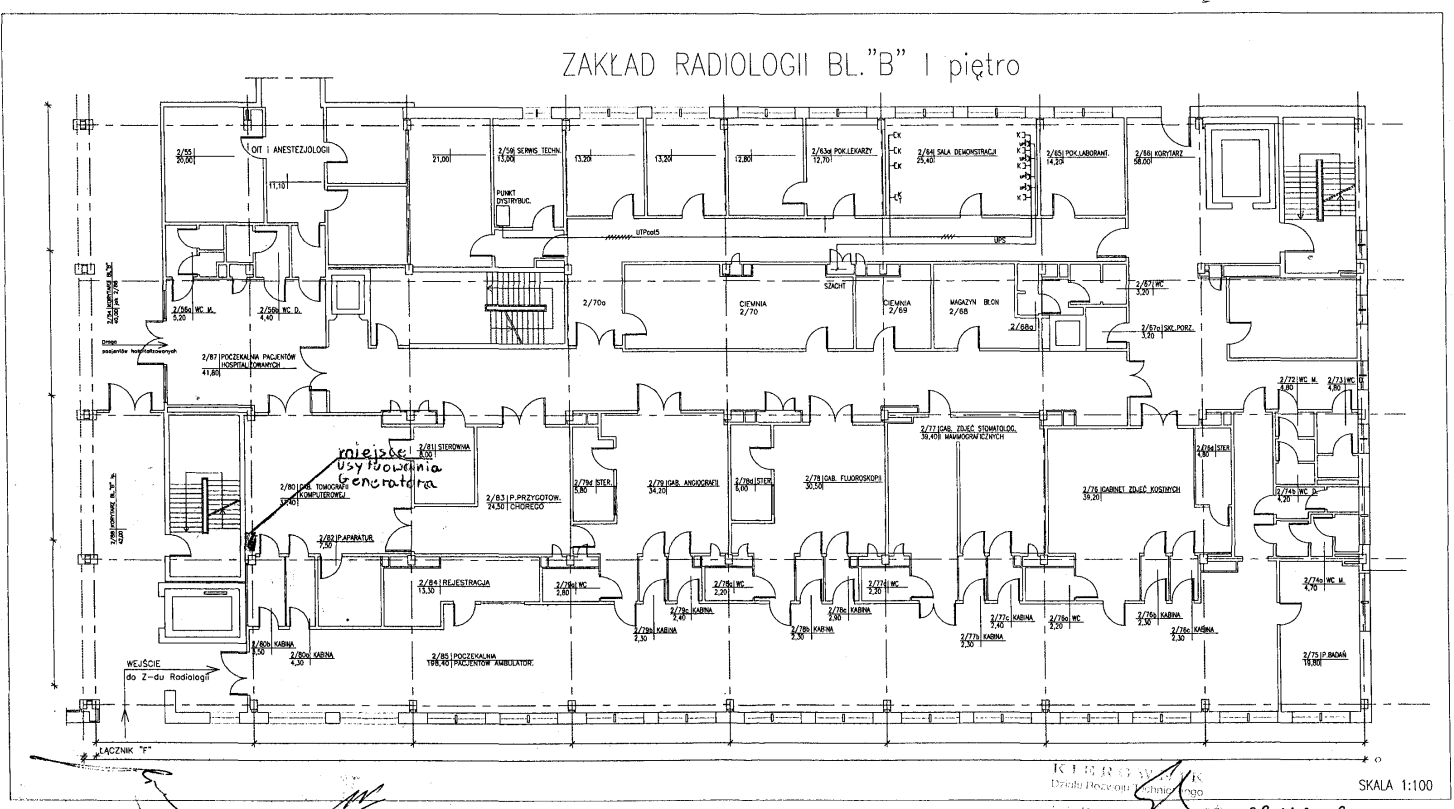

SKALA 1:100
06.11.2006
mgr. Ryszard Wójcik