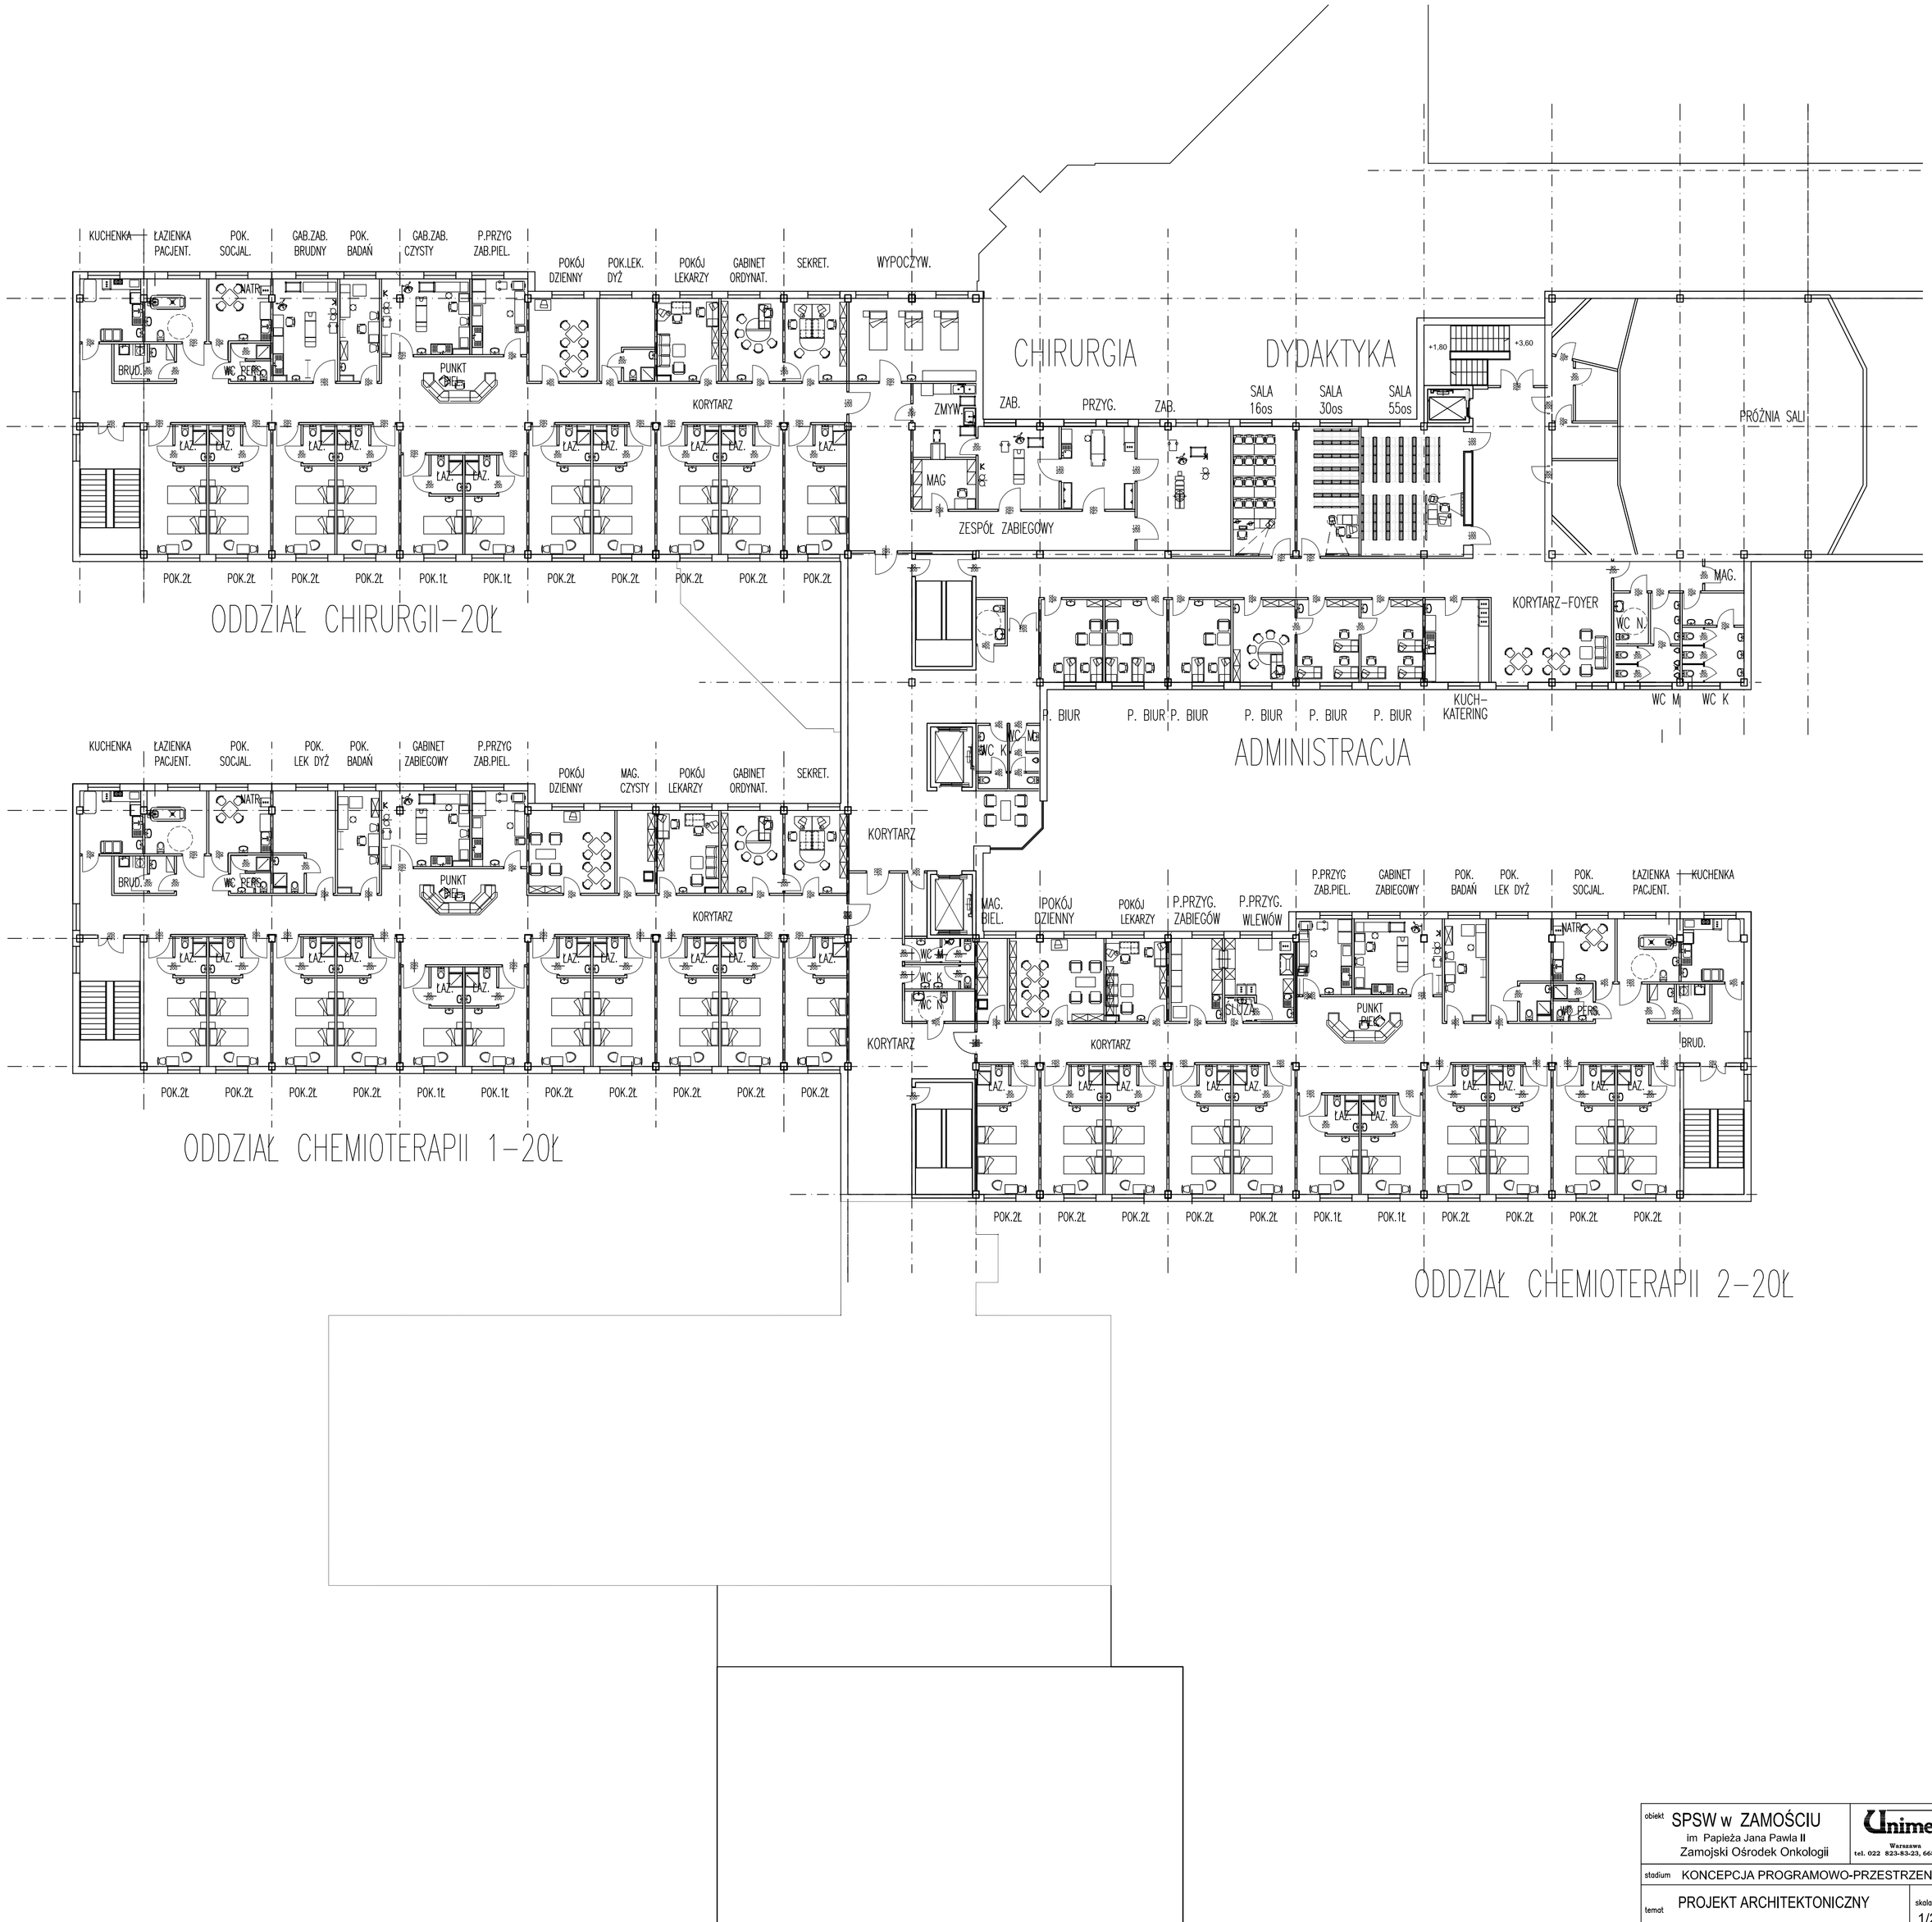

obiekt	SPSW w ZAMOŚCIU Im Papieża Jana Pawła II Zamojski Ośrodek Onkologii	Unimed Warszawa tel. 022 823-83-23, 668-62-07	
stadium	KONCEPCJA PROGRAMOWO-PRZESTRZENNA		
temat	PROJEKT ARCHITEKTONICZNY	skala	1/200
rysunek	RZUT I PIĘTRA		
projektant	arch.Elżbieta Kozłowska upr. St 238/86 arch. Jerzy Sobiepan upr. 2127/63	rys.nr	A/4
opracował	tech.Małgorzata Zagórska		10. 2007