


Zamojski  
Ośrodek Onkologii

POWIERZCHNIA ZABUDOWY = 5470m<sup>2</sup>

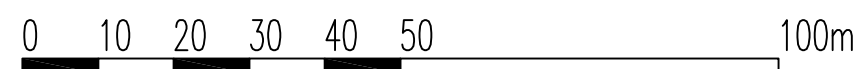

obiekt <b>SPSW w ZAMOŚCIU</b> im Papeża Jana Pawła II Zamojski Ośrodek Onkologii		 Warszawa tel. 022 823-83-23, 668-62-07	
stadium KONCEPCJA PROGRAMOWO-PRZESTRZENNA			
temat <b>PROJEKT ARCHITEKTONICZNY</b>			skala 1/1000
rysunek <b>PLAN ZAGOSPODAROWANIA</b>			
projektant arch. Elżbieta Kozłowska upr. St 238/86 arch. Iwona Jastrzębska upr. St 772/77 arch. Jerzy Sobiepan upr. 2127/63		rys.nr <b>A / 1</b>	
opracował tech. Małgorzata Zagórska			10. 2007