



Widok z przodu

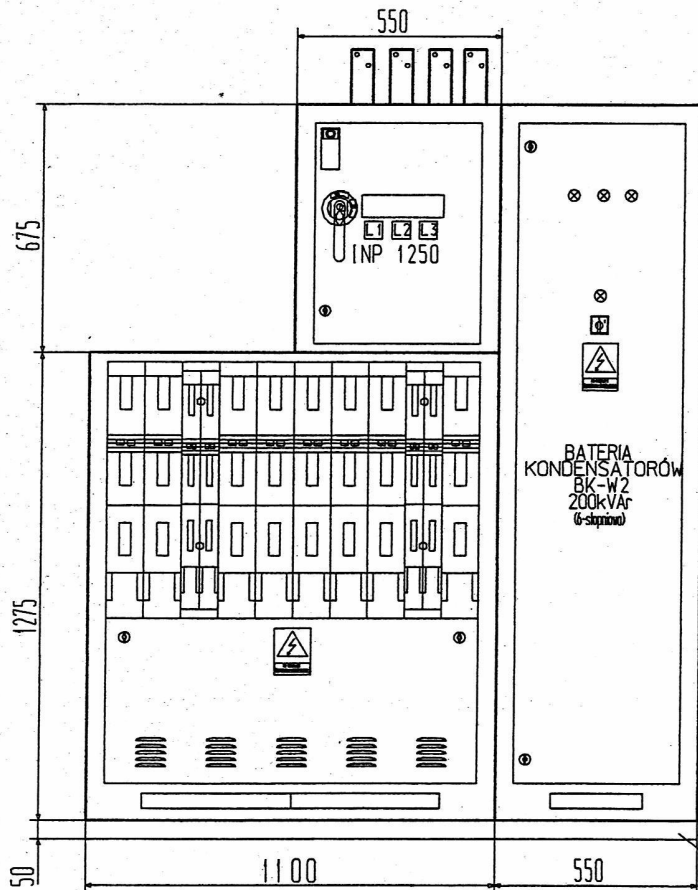

Widok z boku

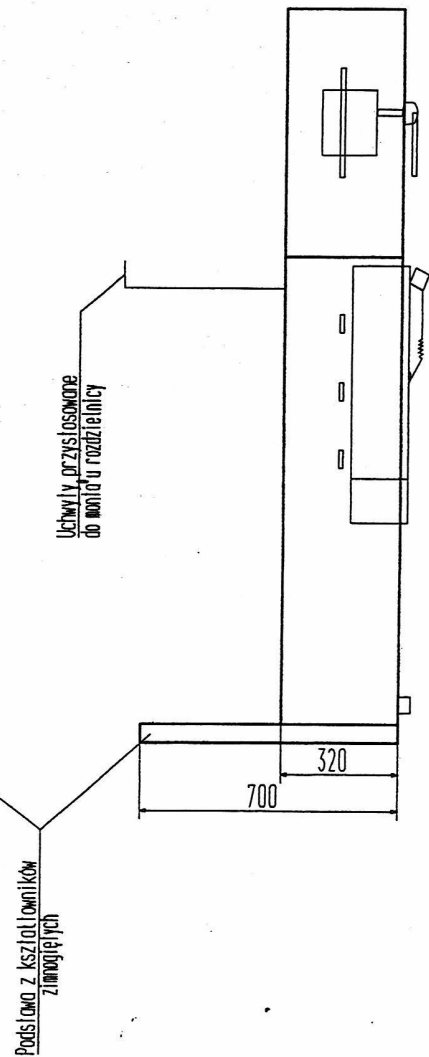

Zamawiający:	Samodzielny Publiczny Szpital Woj. im. Papieża Jana Pawła II w Zamósćiu	Stadium PB
Obiekt:	STACJA TRANSFORMATOROWA "S3"	Branża ELEKTRYCZNA
Adres:	ZAMOŚĆ, Al. Jana Pawła II	
Treść rysunku:	WIDOK PROJEKTOWANEJ ROZDZIELNICY NISKIEGO NAP. PROC. ZPUE WŁOŚCZYZNA	Skala 1:50
Projektował:	inż. Stanisław Ławmin upr. bud. ANB-513/1/9/79	Nr rys. 5
Sprawił:	inż. Marek Stępiecki upr. bud. UANB VI-8387/32/90	