


# SZYB DŹWIGU SGA NR 4 BL."E"

## PRZEKRÓJ POZIOMY

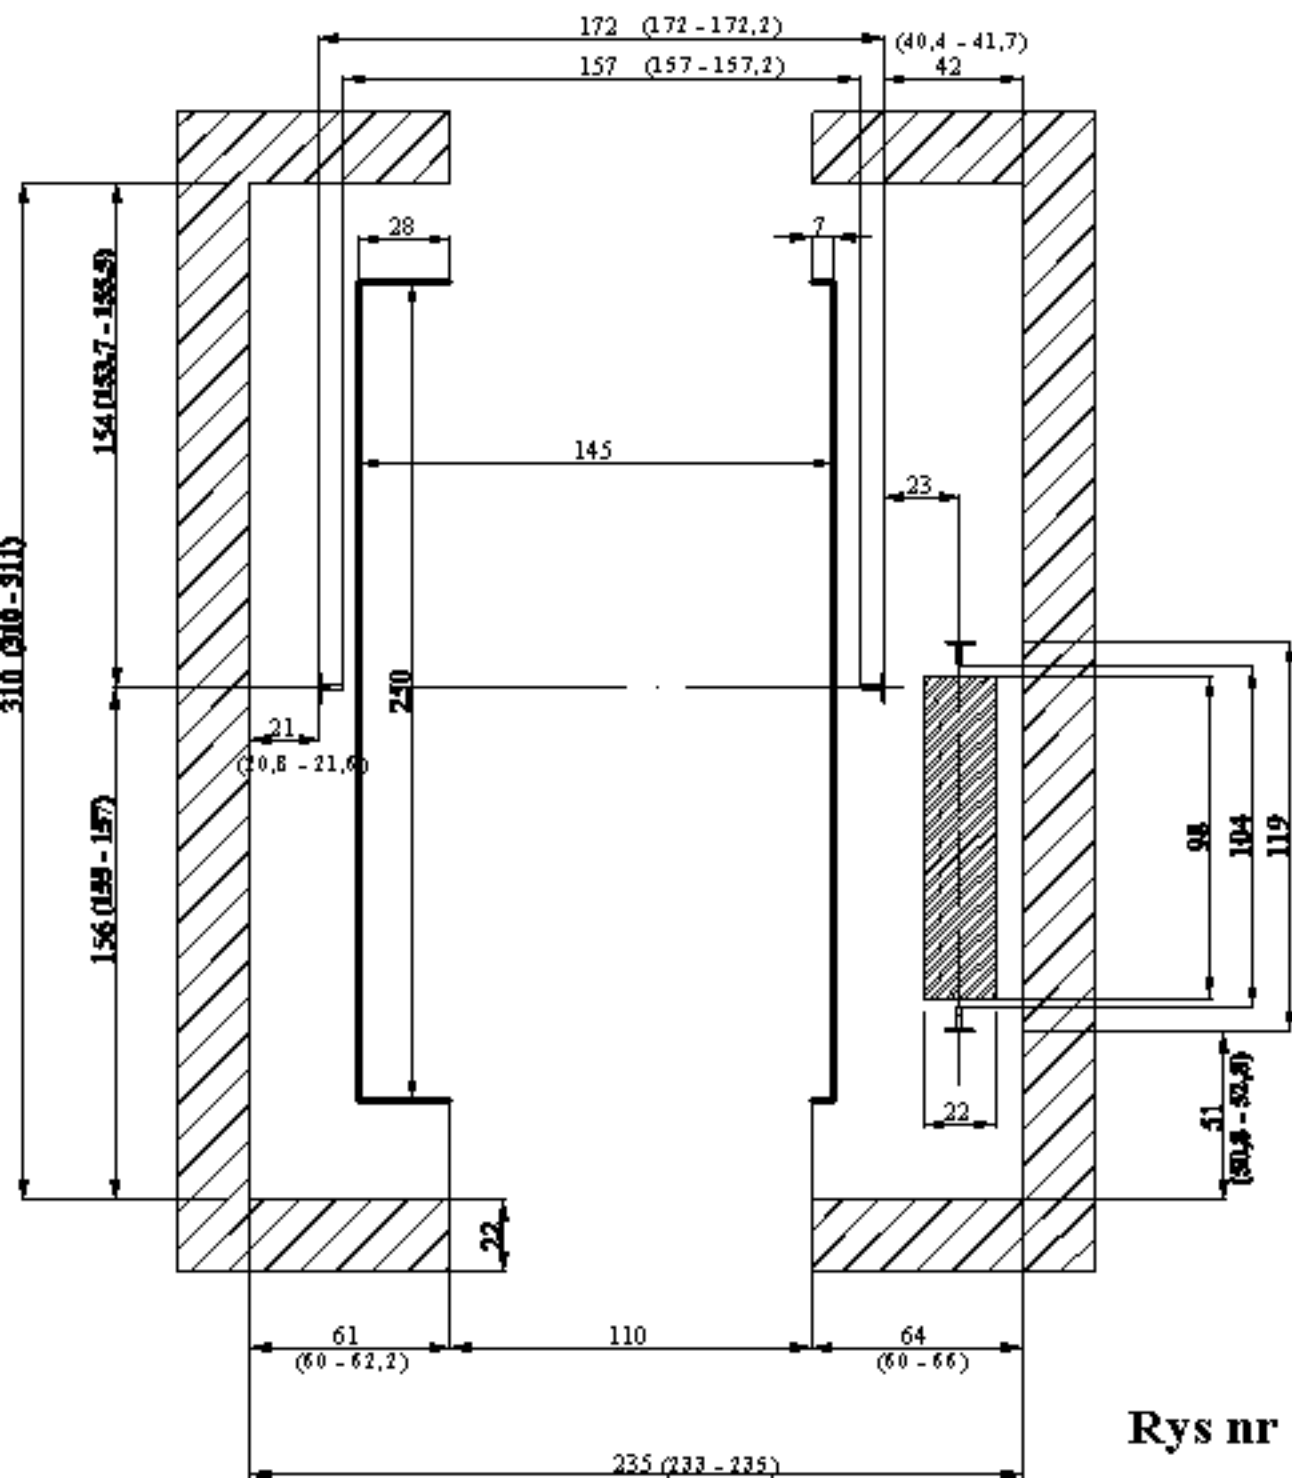

Rys nr 2