


P1
 WYKŁADZINA ROLOWA TARKET EMINENT/GRES 10CM
 WYLEWKA SAMOPŁONIŻYJĄCA 0.5CM
 BETON ZBROJONY WŁÓKNAMI ROZPROSZONYMI KL.B25 7CM
 STYROPIAN TWARZY E-PS 200-036 8CM
 IZOLACJA POZIOMA 2 X FOLIA PE 20CM
 BETON KL. B-20 10CM
 CHUDY BETON KL. B-7.5 10CM
 MIESZANKA PIASKOWO - CEMENTOWA (4:1) 10CM
 PIASEK ŚREDNI UBITYJANY WARSTWAMI ok. 95CM
 $t_d=0.70$ $t_s=0.92$

P2
 BLACHODACHÓWKA (KOLOR SZARY, RAL 7023)
 ŁATY DREWNIANE 5,0/6,0 CO 33,0CM
 KONKRETY 7,0/2,5CM
 WIĄTRÓIZOLACJA
 KROKWIĘ 8,0/16,0
 WEŁNA MINERALNA 20CM
 PAROIZOLACJA
 STROP TERIVA 1B1S 26,5CM
 TYNK CEM-WAP KAT. III + GŁADZ GIPSOVA

P3
 TAPETA ZMYWALNA NATRYSKOWA
 TYNK CEM-WAP KAT. III
 PUSTAKI SCIENNY MAX-220 29,0CM
 STYROPIAN E-PS-80-036 12,0CM
 TYNK SILIKATOWY CIENKOWARSTWOWY NA STATCE SYSTEMOWEJ NA WARSTWACH KLEJOWYCH

P4
 ABI ZOL R + P
 TYNK CEMENTOWY RAPOWANY
 BŁOCZKI PIWNICZNE BETONOWE 30,0CM
 STYROPIAN EPS 100-038 8,0CM
 FOLIA ŁĄCZONA DO POZIOMU TERENU
 POWYŻEJ TERENU TYNK MOZAIKOWY SYSTEMOWY

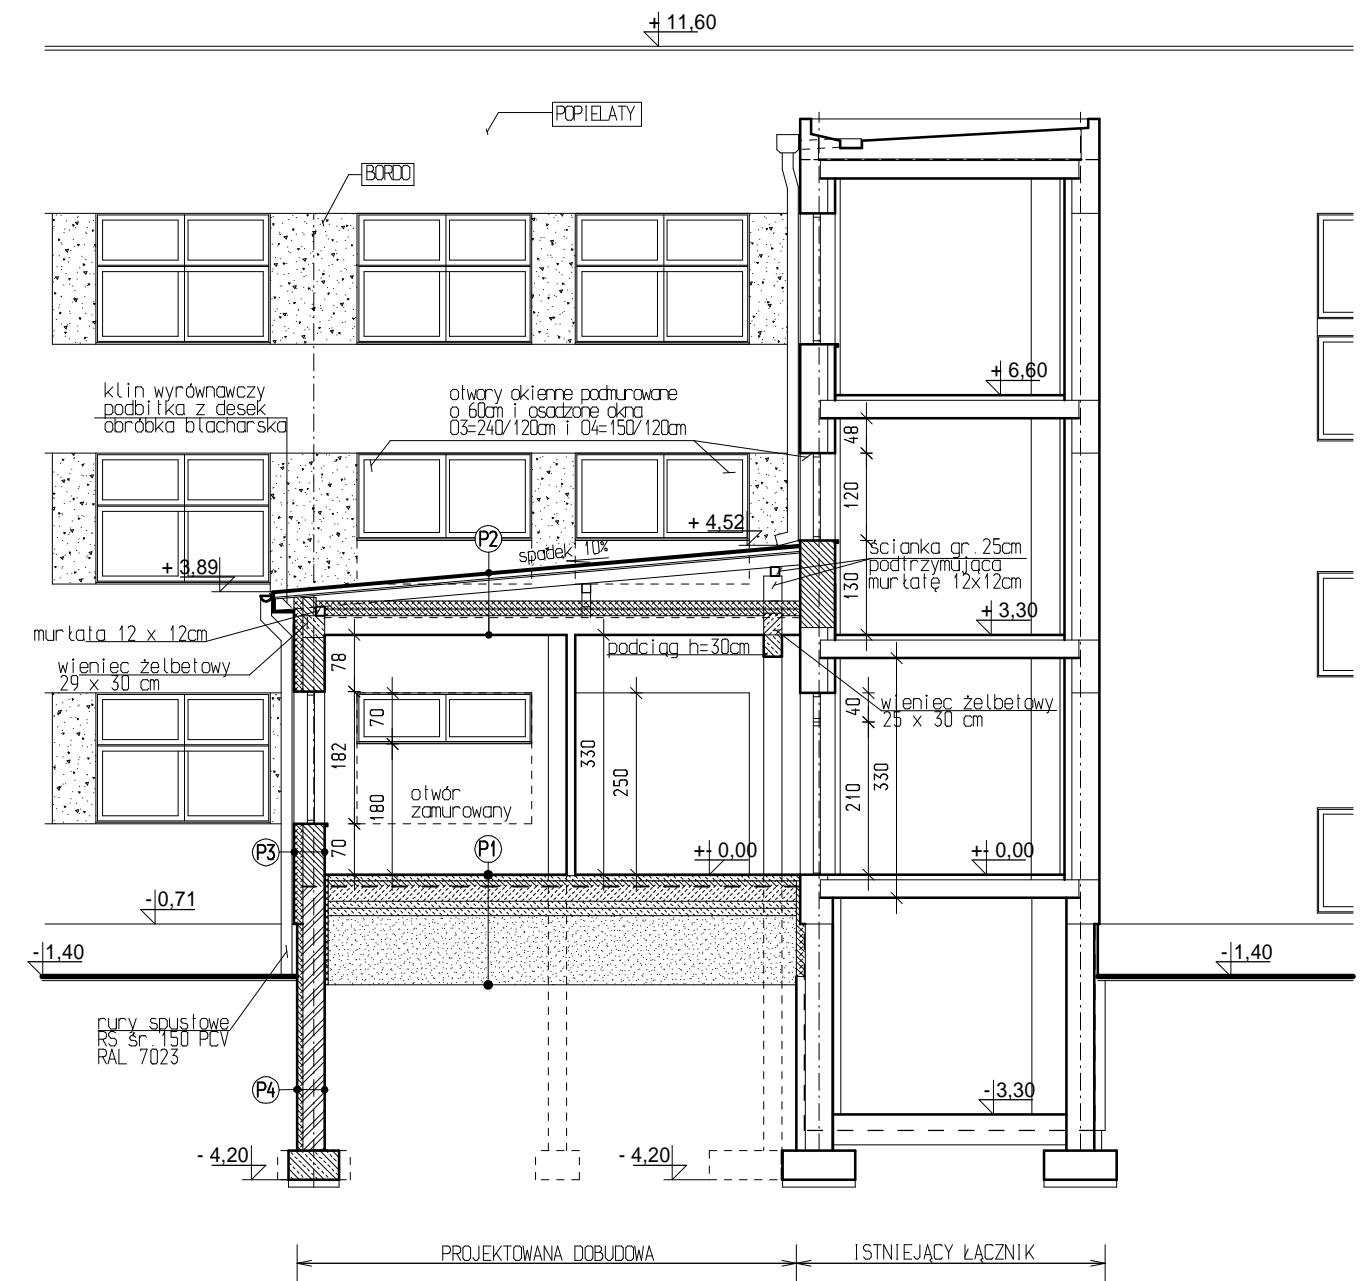

PRACOWNIA PROJEKTOWA "PROSPEKT" ZAMOŚĆ INŻ. HENRYK GRZESZCZUK, ZAMOŚĆ, ul.KAMIENNA 13/81			
Zamawiający: SAMODZIELNY PUBLICZNY SZPITAL WOJEWÓDZKI IM. PAPIEŻA JANA PAWŁA II W ZAMOŚCIU, 22-400 ZAMOŚĆ, ALEJE JANA PAWŁA II NR 10		NR UMOWY AZP.3320/14/317/2007	
Obiekt: BUDYNEK SZATNI OGÓLNODOSTĘPNEJ - DOBUDOWA DO ŁĄCZNIKA "F" S.P.S.W. IM.PAPIEŻA JANA PAWŁA II 22-400 ZAMOŚĆ, ALEJE JANA PAWŁA 10		Stadium PROJEKT BUDOWLANY	
Treść rysunku: PRZEKRÓJ B_B (dobudowa) ELEWACJA WSCHODNIA (blok B)		część ARCHITEKTONICZNA I KONSTRUKCYJNA	
skala 1 : 100		nr rys. 8	
	Imię i nazwisko	data	podpis
Projektował: architektura	mgr inż. arch. T.HOWORUS upr.ANB-513/1/32/82	20.08.2007	
Projektował: konstrukcja	inż. H. GRZESZCZUK upr. BGPk-VI-8387/21/89	20.08.2007	
Sprawdził:	mgr inż. arch. S. ĆWIERZ upr. 14/L01A/05	20.08.2007	