RZUT PŁYT PODJAZDU I PODESTU OD SPODU

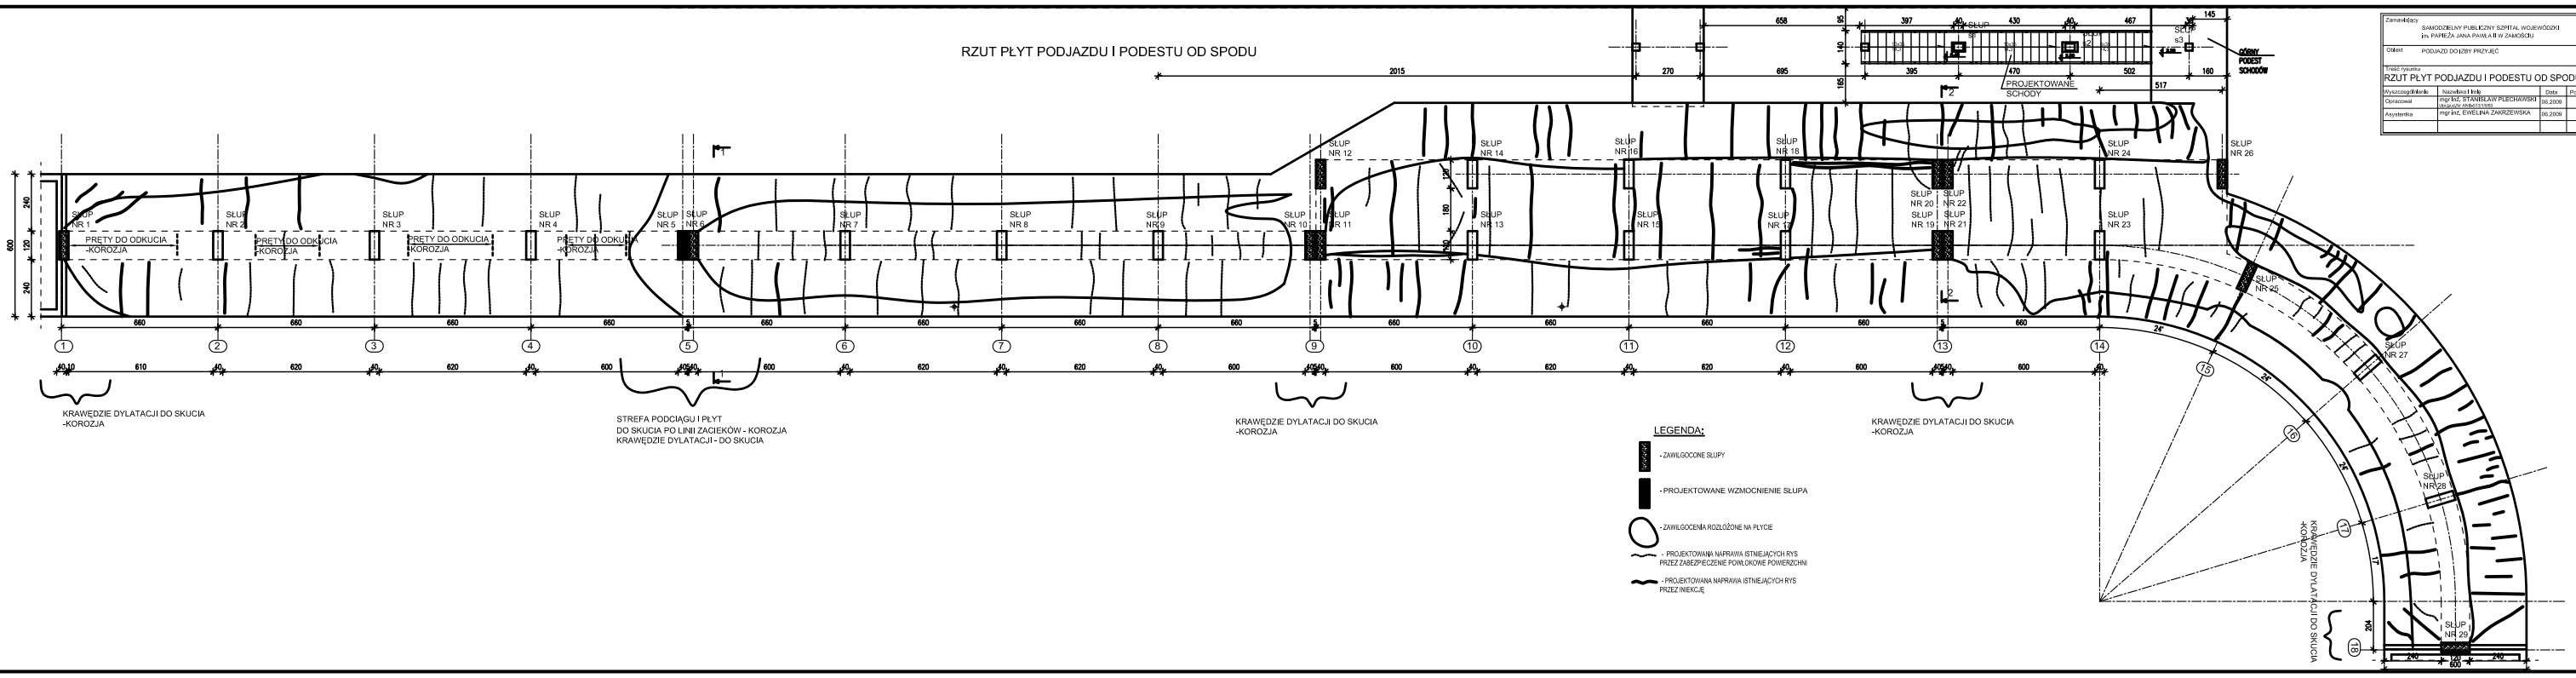

LEGENDA:

- ZAWILGOCONE SŁUPY
- PROJEKTOWANE WZMOCNIENIE SŁUPA
- ZAWILGOCENIA ROZŁOŻONE NA PŁYCIE
- PROJEKTOWANA NAPRAWA ISTNIEJĄCYCH RYS PRZEZ ZABEZPIECZENIE POWLOKOWE POWIERZCHNI
- PROJEKTOWANA NAPRAWA ISTNIEJĄCYCH RYS PRZEZ INIEKCJĘ

Zamawiający: SAMODZIELNY PUBLICZNY SZPITAL WOJEWÓDZKI im. PAPIEŻA JANA PAWŁA II W ZAMOŚCIU				Nr ewidencyjny: 6/2009
Obiekt: PODJAZD DO IZBY PRZYJĘĆ				Stadium: P.B.w.R.
Treść rysunku: RZUT PŁYT PODJAZDU I PODESTU OD SPODU				Branża: KONSTRUKCJA
Wykonawcy/Biuro:	Nazwisko i tytuły	Data	Podpis	Skala: 1:100
Projektowi	mgr inż. STANISŁAW PLEGHAWSKI (Upr.nr SW-0080/2/2001)	06.2009		
Asystentka	mgr inż. EWELINA ZAKRZEWSKA	06.2009		Nr rys.: 2