




### BELKA B-1 sztuk: 20

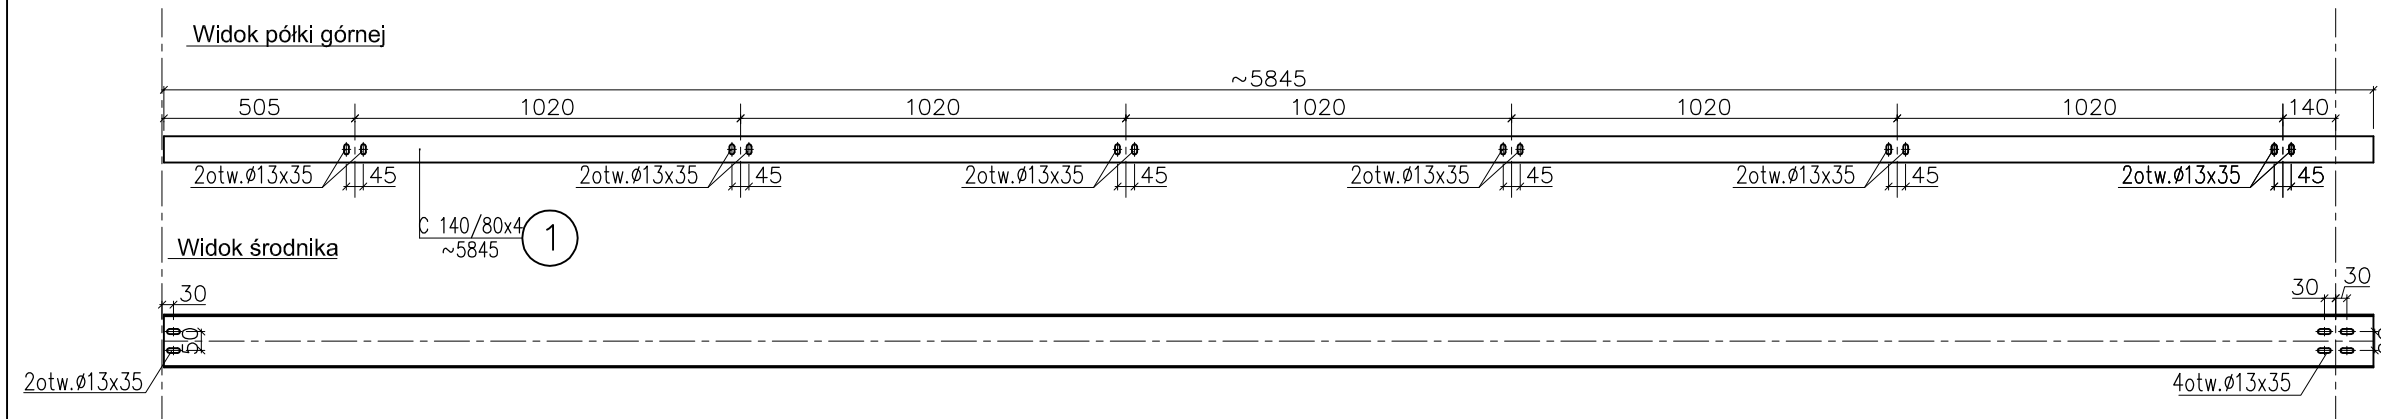


### BELKA B-2 sztuk: 132

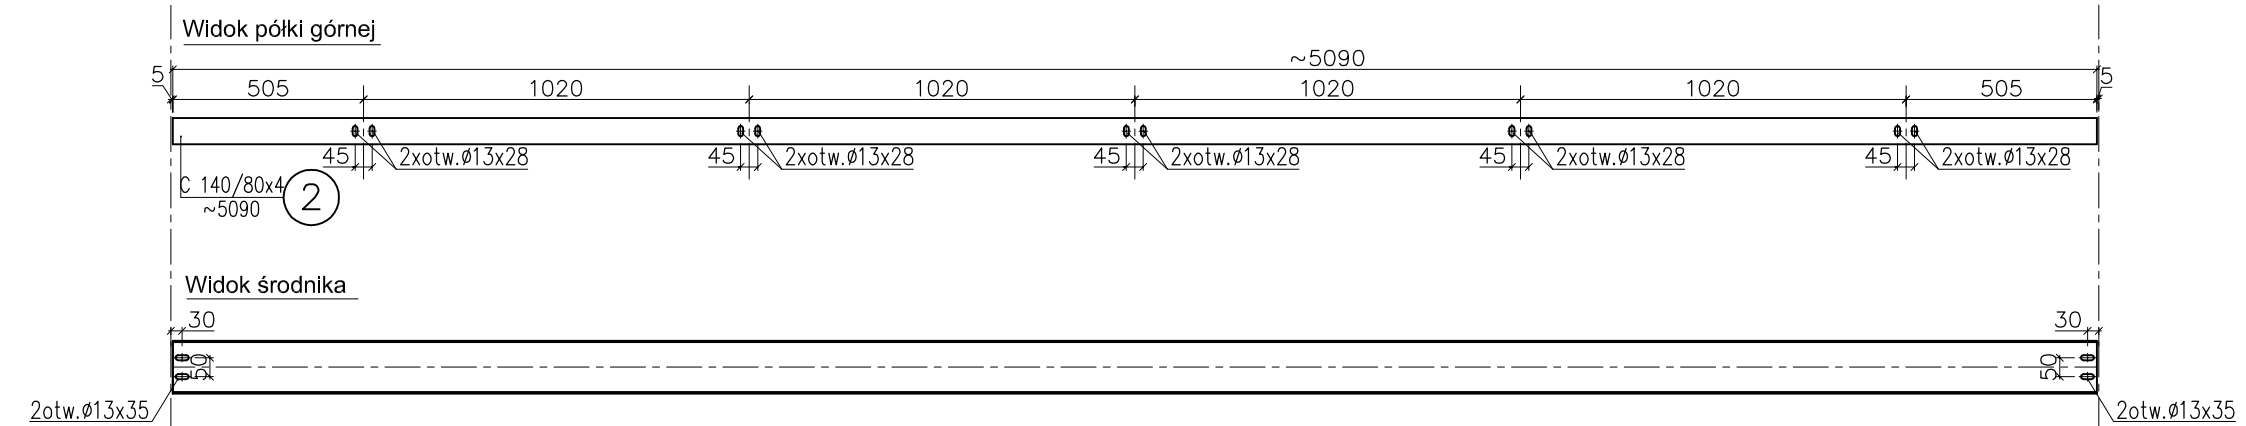


### BELKA B-3 sztuk: 20

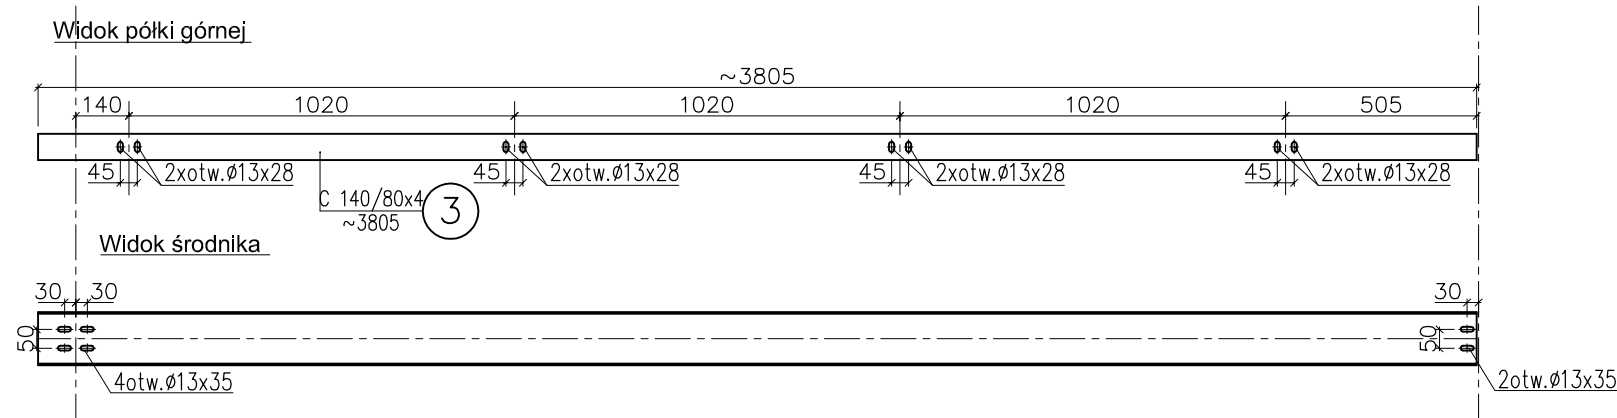


### BELKA B-4 sztuk: 2

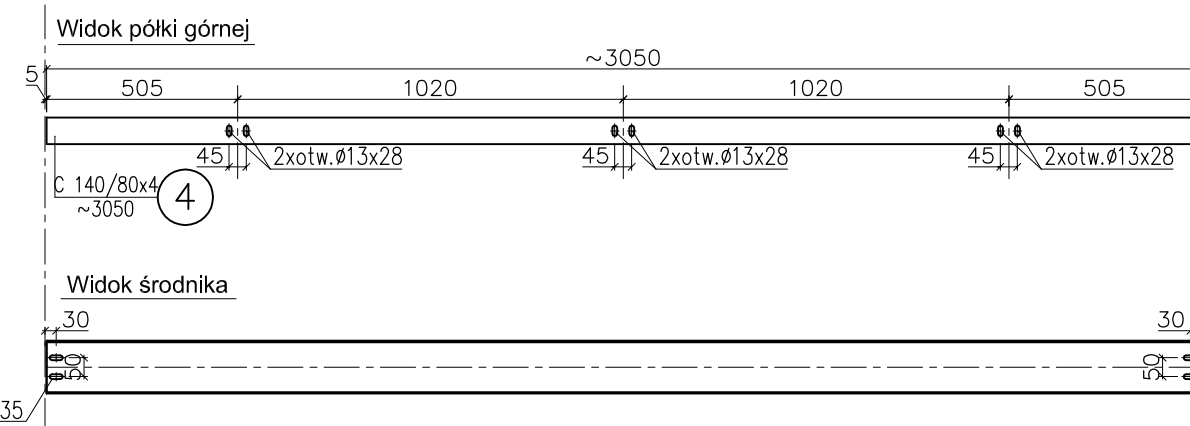


### BELKA B-5 sztuk: 4

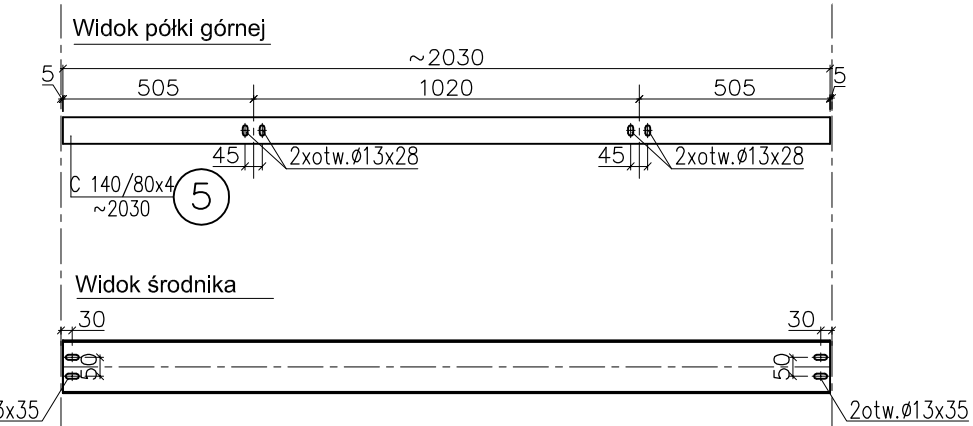

### BELKA B-6 sztuk: 10

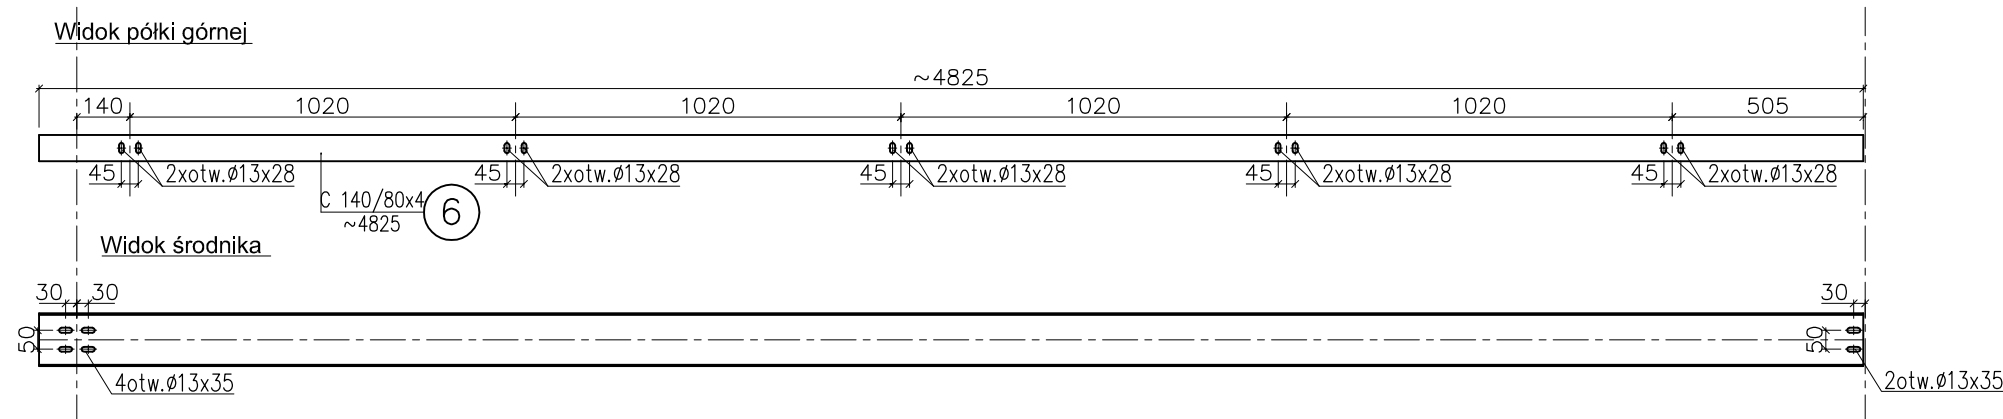

### BELKA B-7 sztuk: 2

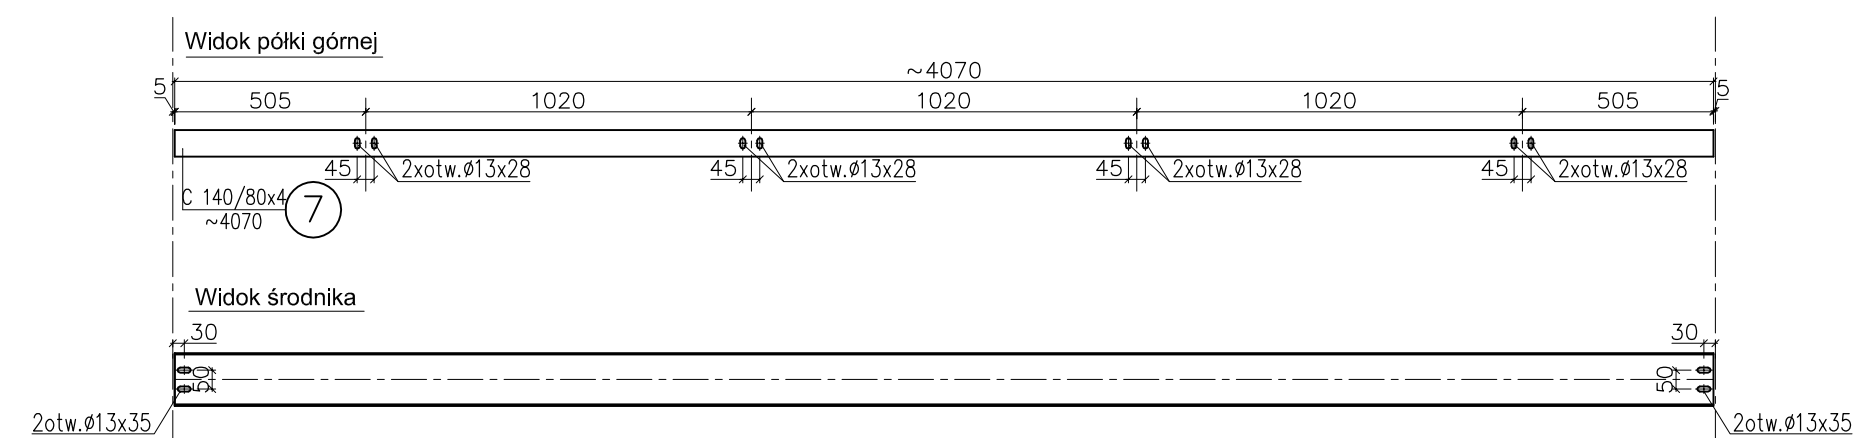

### BELKA B-6' sztuk: 10

Belkę B-6' wykonać jako odbicie lustrzane belki B-6.

ROZPATRYWAĆ ŁĄCZNIE Z RYSUNKAMI K-1, K-2, K-3, K-4, K-6

<b>TEMAT</b> Projekt modernizacji systemu przygotowania ciepłej wody użytkowej w oparciu o zastosowanie systemu solarnego			
<b>INWESTOR</b> Samodzielny Publiczny Szpital Wojewódzki im. Jana Pawła II ul. Aleje Jana Pawła II 10 22-400 Zamość	<b>LOKALIZACJA</b> Samodzielny Publiczny Szpital Wojewódzki im. Jana Pawła II ul. Aleje Jana Pawła II 10 22-400 Zamość	<b>ZAKRES</b> KONSTRUKCJA WSPORCZA KOLEKTORÓW SŁONECZNYCH WRAZ Z OGRÓDZENIEM TERENU	
	<b>DATA</b> 07-2009	<b>BRANŻA</b> KONSTRUKCJA	<b>FORMAT</b> -
<b>PROJEKTANT</b>	<b>PODPIS</b>	<b>STADIUM</b> PROJEKT BUDOWLANY	<b>SKALA</b> 1:20
<b>TEMAT RYSUNKU</b> BELKI B-1, B-2, B-3, B-4, B-5, B-6, B-7			<b>NR RYSUNKU</b> <b>K-5</b>