


Zał. Nr 2

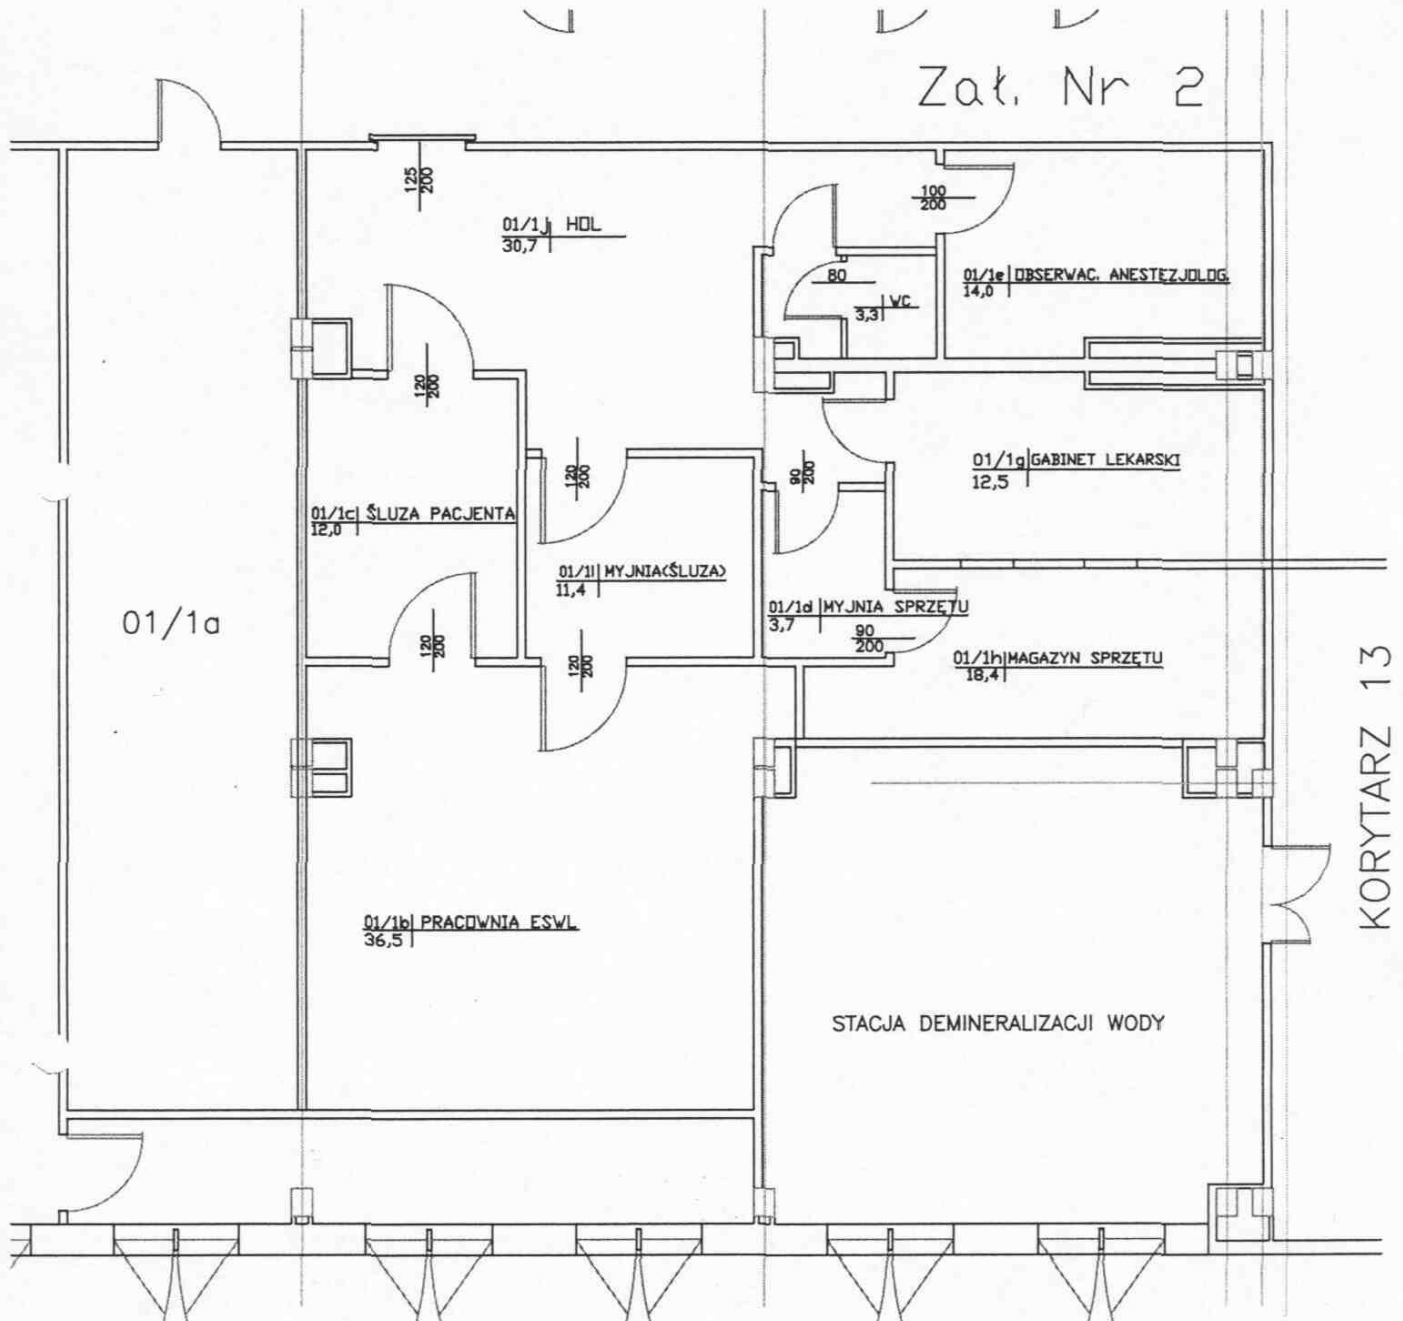

PIWNICA BL. "B" str.lewa