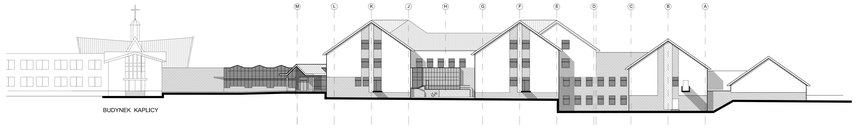

ELEWACJA POŁUDNIOWA (a) skala 1:200

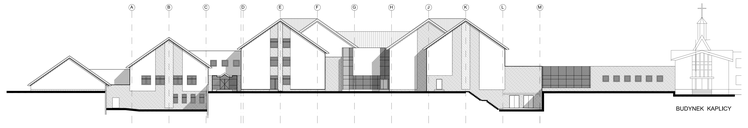

ELEWACJA PÓŁNOCNA (d) skala 1:200

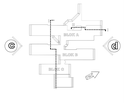

obiekt:	SPSW w ZAMOŚCIU ul. Kopernika 2 22-400 Zamość, Zamościski	Architekci ul. Ks. Piotra Skargi 2/4 22-400 Zamość
temat:	KONCEPCJA PROGRAMOWO-PRZESTRZENNA	
temat:	PROJEKT ARCHITEKTONICZNY	skala: 1:200
rysunek:	ELEWACJE	nr rys.:
	arch. Andrzej Kuczyński nr. 20/1991 arch. Anna Jabłońska nr. 21/1991 arch. Piotr Kuczyński nr. 23/1991 arch. Małgorzata Kuczyńska	data: A1 / 7 nr. zlec.: