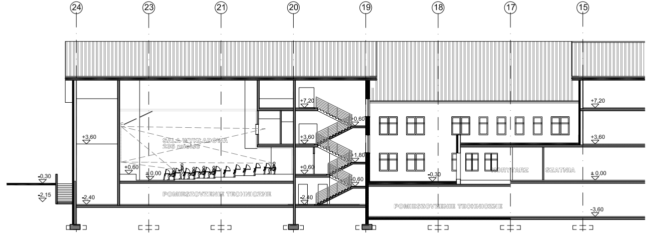
24
23
21
20
19
18
17
15

PRZEKRÓJ II-II skala 1:200

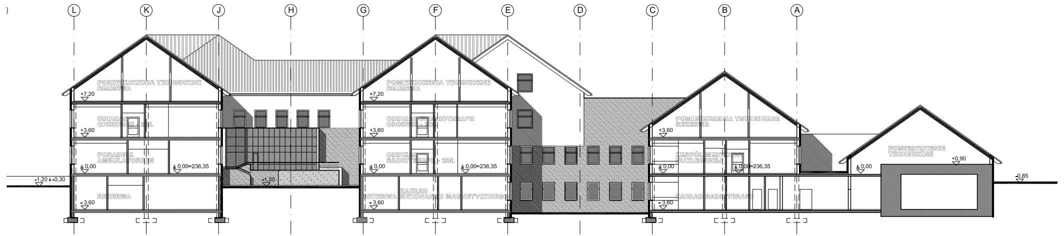
L
K
J
H
G
F
E
D
C
B
A

PRZEKRÓJ I-I skala 1:200

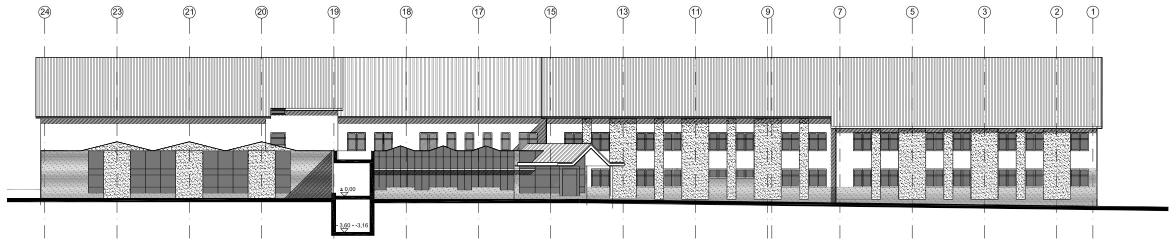
24
23
21
20
19
18
17
15
13
11
9
7
5
3
2
1

ELEWACJA ZACHODNIA (a) skala 1:200

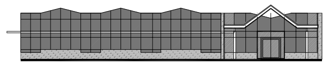

WEJSCIE GŁÓWNE (b) skala 1:200

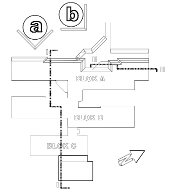
a
b
BLOK A
BLOK B
BLOK C

obiekt **SPSW w ZAMOŚCIU**
im. Papieża Jana Pawła II
Zamojski Ośrodek Onkologii

Unimed

stadium KONCEPCJA PROGRAMOWO-PRZESTRZENNA

temat PROJEKT ARCHITEKTONICZNY

skala 1:200

rysunek PRZEKROJE, ELEWACJE

projektant arch.Elżbieta Kozłowska upr. St 238/86
arch.Iwona Jastrzębska upr. St 772/77
arch. Jerzy Sobiepan upr. 2127/63

rys.nr A / 6

opracował tech.Małgorzata Zagórska

10. 2007