Zamojski Ośrodek Onkologii

SPSW w ZAMOŚCIU
im Papieża Jana Pawła II

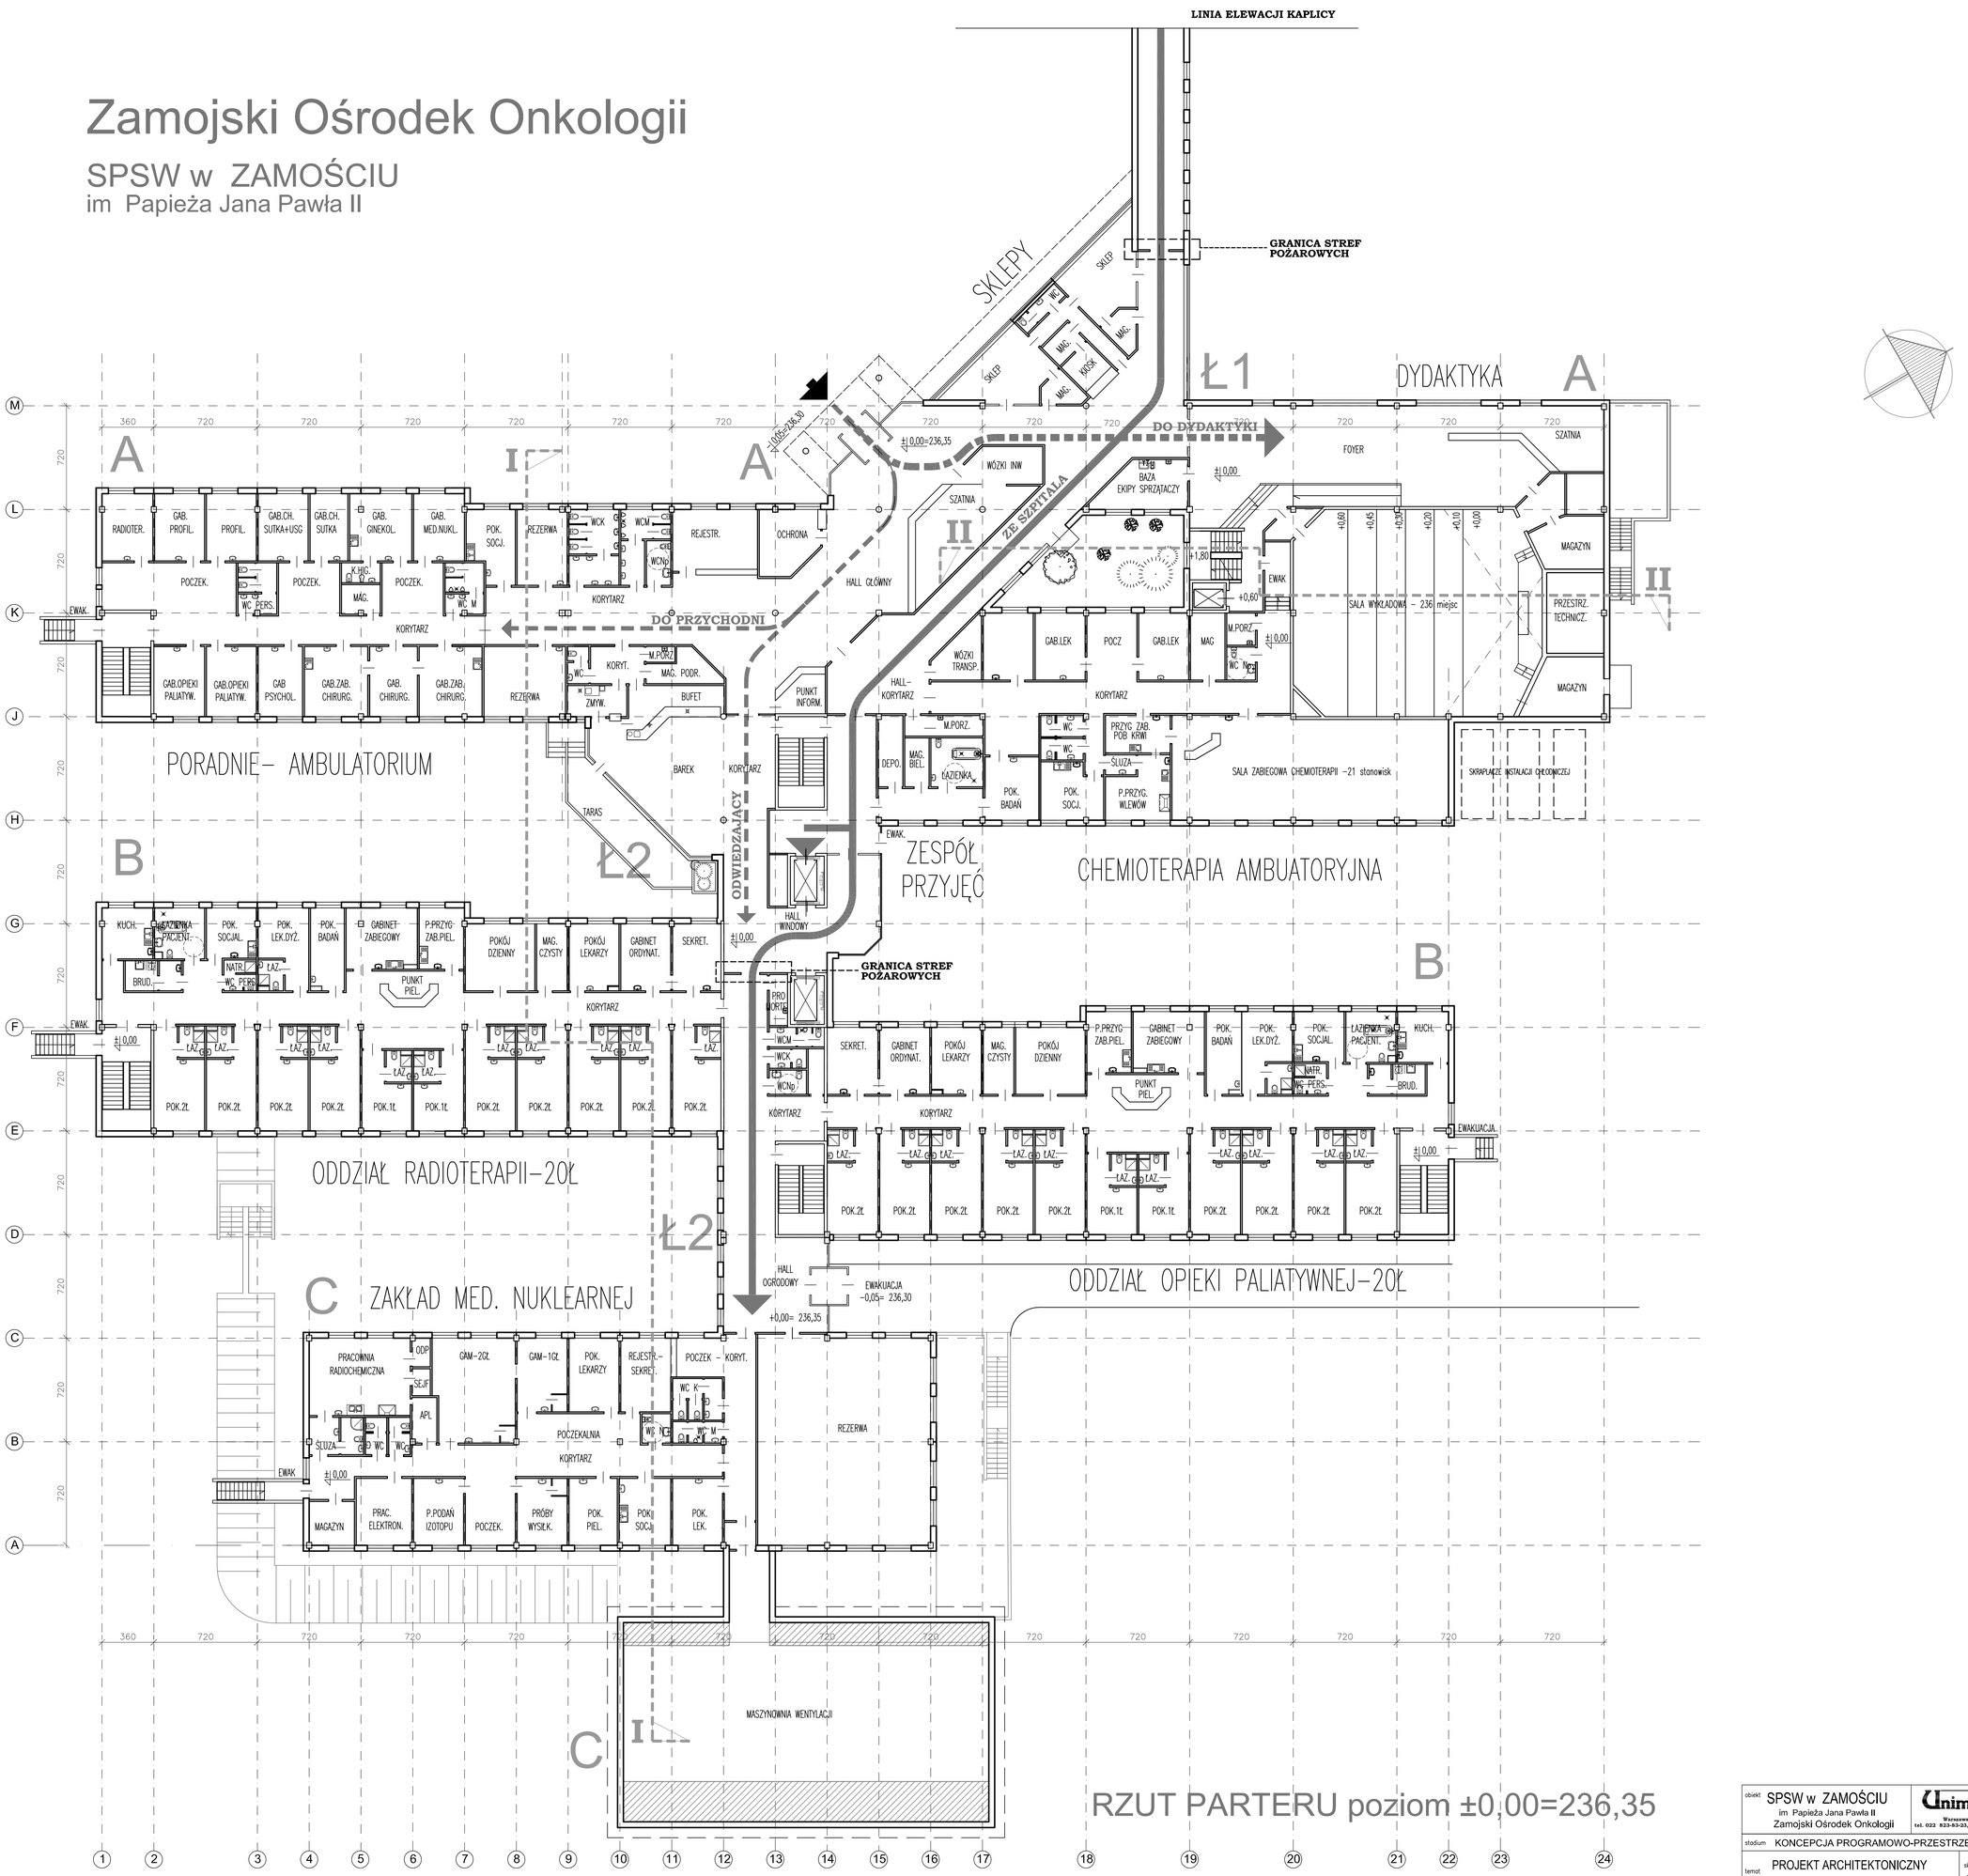

RZUT PARTERU poziom ±0,00=236,35

obiekt	SPSW w ZAMOŚCIU im Papieża Jana Pawła II Zamojski Ośrodek Onkologii	Unimed Warszawa tel. 022 823-53-23, 668-62-07	
stadium	KONCEPCJA PROGRAMOWO-PRZESTRZENNA		
temat	PROJEKT ARCHITEKTONICZNY	skala	1/200
rysunek	RZUT PARTERU		
projektant	arch.Elżbieta Kozłowska upr. St 238/86	rys.nr	A 2
	arch. Jerzy Sobiepan upr. 2127/63		
sprawdził	arch.Iwona Jastrzębska upr. St 772/77		
opracował	tech.Małgorzata Zagórska		10. 2007