



SZPITALNY ODDZIAŁ RATOWNICTWA – BLOK "C" – I piętro
 STRONA PRAWA
 INSTALACJE ELEKTRYCZNE

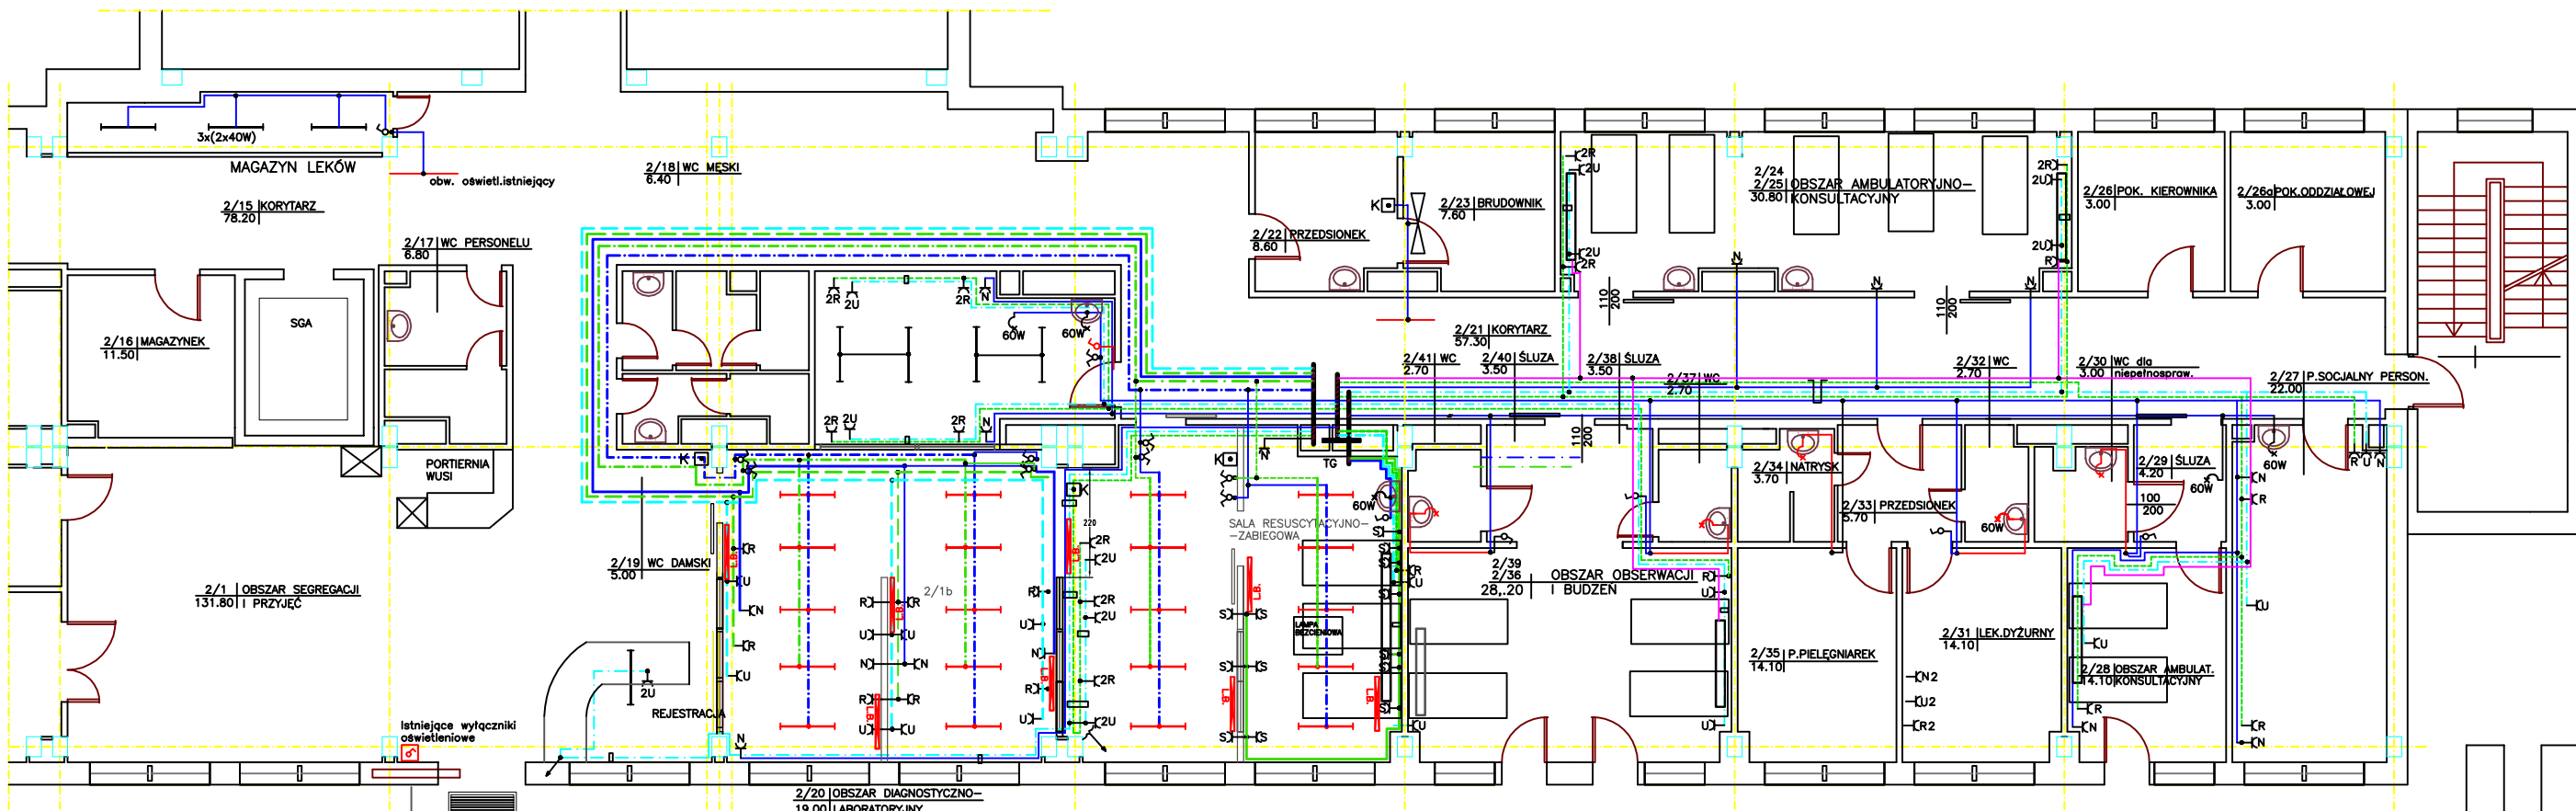

- OBJAŚNIENIA**
- obwody nierezzerwowe
 - obwody rezerwowe z agregatu
 - obwody zasilane z UPS
 - - - obwody nierezzerwowe oświetleniowe
 - - - obwody oświetleniowe rezerwowe z agregatu
 - obwody separowane
 - oprawa oświetleniowa 2x40W
 - K kasety lampy bakterioobójczej
 - lampa bakterioobójcza
 - plafoniera nacienna 60 W
 - gniazdo zasilane z obwodu nierezzerwowanego
 - gniazdo zasilane z obwodu rezerwowanego
 - gniazdo zasilane z obwodu UPS
 - gniazdo zasilane z obwodu separowanego

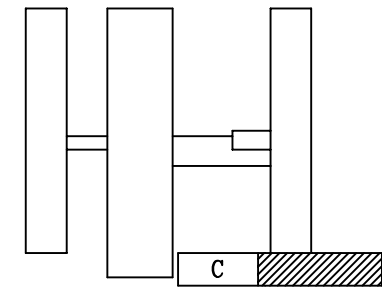

Projektował	Sprawdził	Zatwierdził	Skala	Data
Właściciel SAMODZIELNY PUBLICZNY SZPITAL WOJEWÓDZKI IM. PAPIEŻA JANA PAWŁA II W ZAMOŚCIU			1:1	08.01.2009r.
STACJA RATOWNICTWA BLOK "C"			Nr rys.	
INSTALACJE ELEKTRYCZNE			1	