


# SZPITALNY ODDZIAŁ RATUNKOWY – BLOK "C" STRONA PRAWA

ZaŁ.Nr 1


I piętro

## SZPITALNY ODDZIAŁ RATOWNICTWA

BL. "C" I piętro – MODERNIZACJA  
WERSJA 20.05.2010Rr.

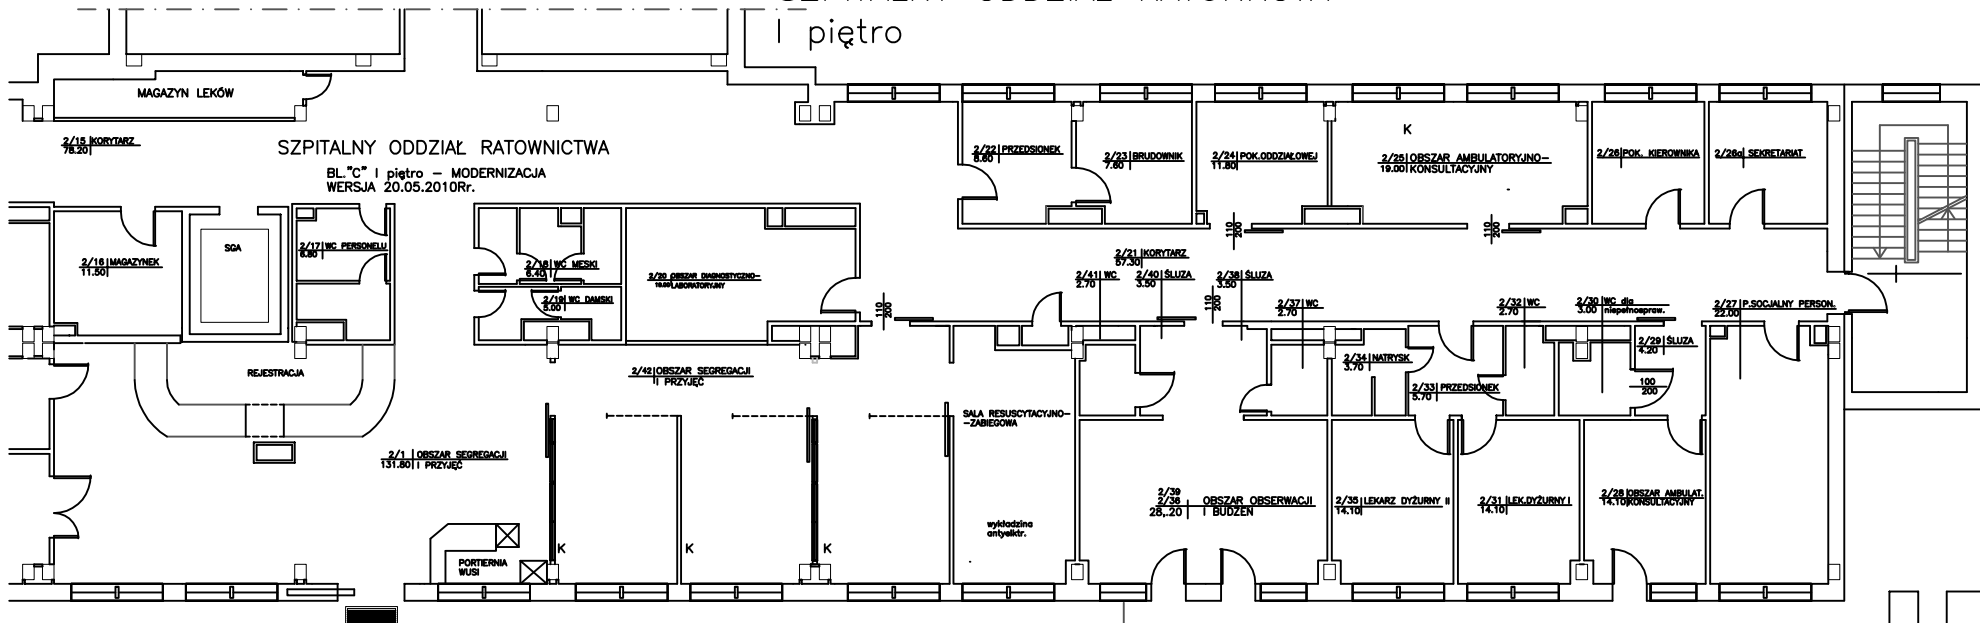

K - stanowisko komputerowe  
- - - - - ew. pod zabudowę

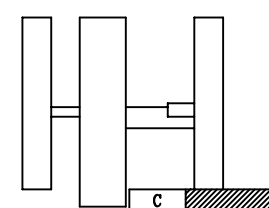

Projektował	Sprawił	Zatwierdził	Kreślił: J.Darancz
			Data
Właściciel SAMODZIELNY PUBLICZNY SZPITAL WOJEWÓDZKI IM. PAPIEŻA JANA PAWŁA II W ZAMOŚCI		SZPITALNY ODDZIAŁ RATOWNICTWA – BL. "C" strona prawa	
DOSTOSOWANIE SOR DO WYMOGÓW		Numer rysunku 1	