
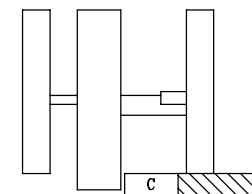


SZPITALNY ODDZIAŁ RATUNKOWY – BLOK "C" STRONA PRAWA I piętro

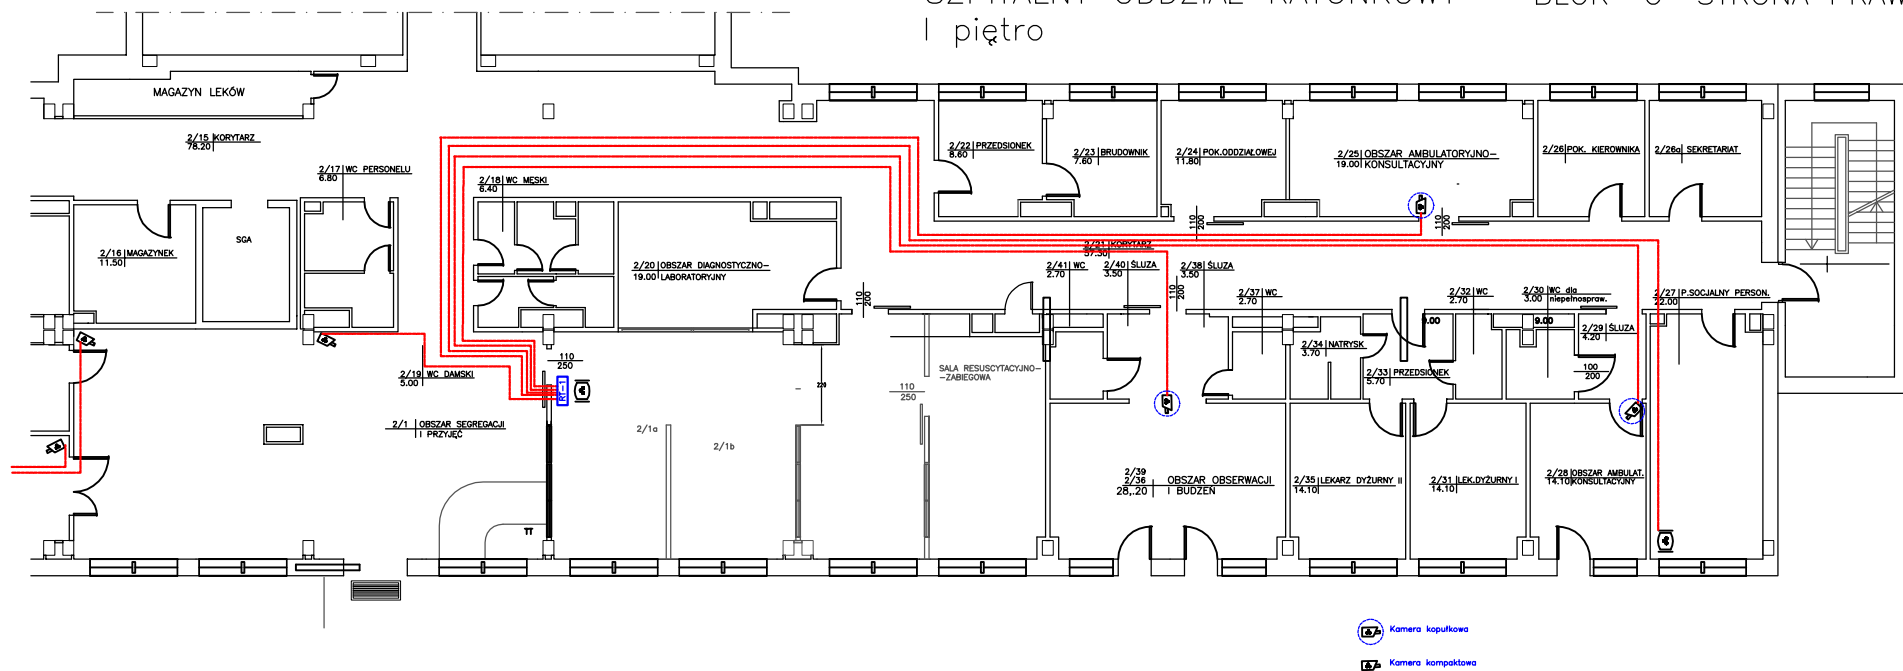

Projektował	Sprawił	Zatwierdził	Kreślił: J.Derenca	Skala
Właściciel SAMODZIELNY PUBLICZNY SZPITAL WOJEWÓDZKI IM. PAPIEŻA JANA PAWŁA II W ZAMOŚCIU		SZPITALNY ODDZIAŁ RATOWNICTWA – BL "C" strona prawa		Numer rysunku
		Data: 18. grudnia 2008 1:100		MONITORING TV