


ZAKŁAD RADIOLOGII BI."B" – 1p.

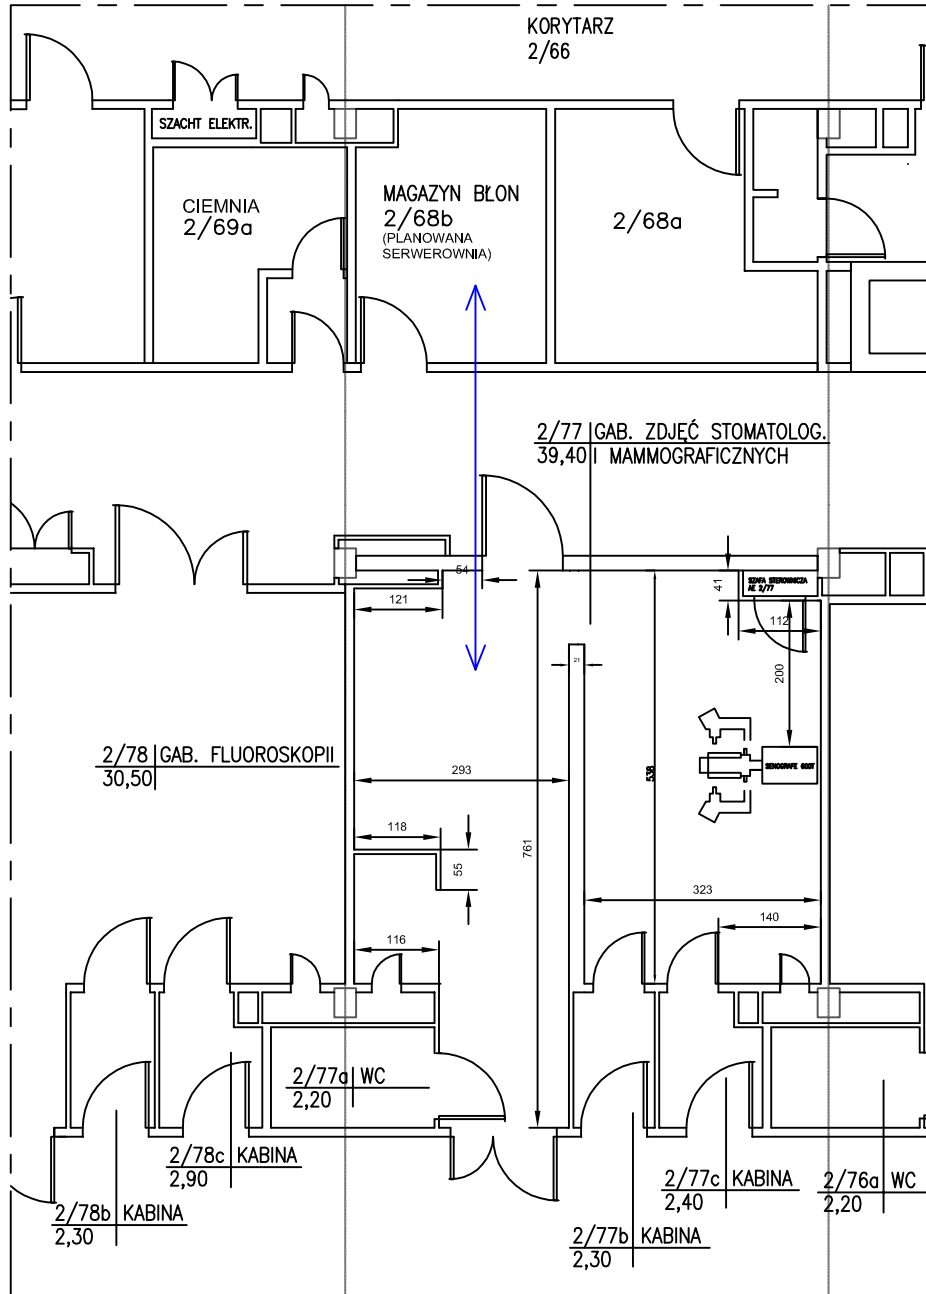

SKALA 1:50

Sprawdził	Zatwierdził	Kreślił: J.Derencz	
		Data	Skala
Właściciel SAMODZIELNY PUBLICZNY SZPITAL WOJEWÓDZKI IM.PAPIEŻA JANA PAWŁA II W ZAMOŚCIU		ZAKŁAD RADIOLOGII BI."B" – 1p.	
		INWENTARYZACJA	