



ODDZIAŁ REHABILITACJI – TECHNOLOGIA BUDYNEK WOLNOSTOJĄCY

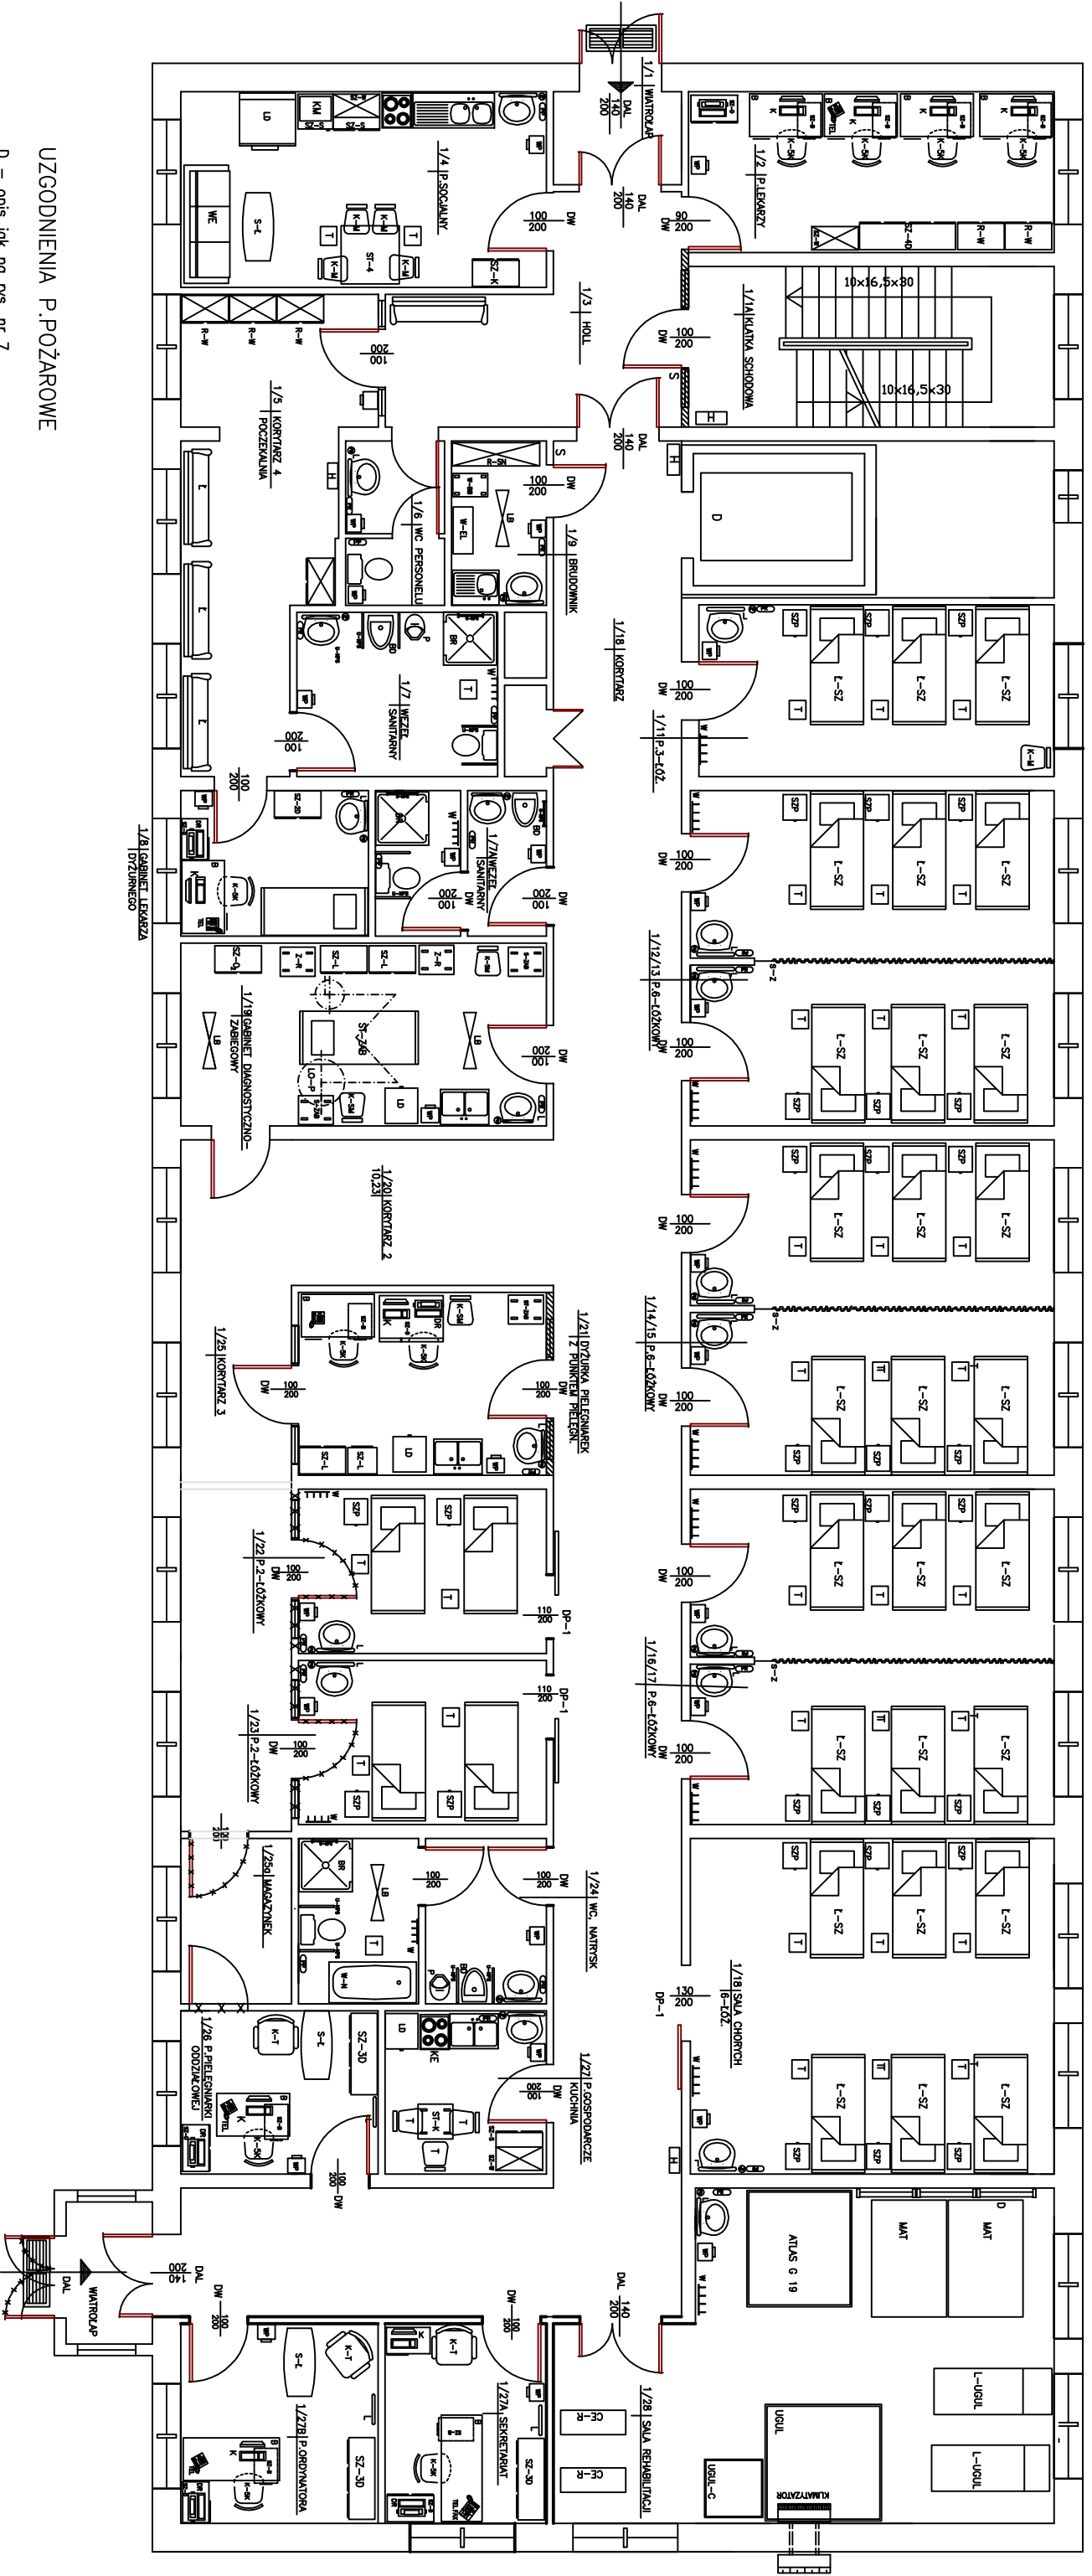

UZGODNIENIA P.POŻAROWE

- D – opis jak na rys. nr 7
- DWE130 – opis jak na rys. nr 7
- 1/1A – ścianka pełna z cegły ceramicznej, pełnej, kl. 100
- S – samozamykacz drzwiowy
- DP-1 – drzwi przesłane otwierane przez sygn. dżarnu p.poż. (wykrywanie dymu)
- 1/21 – nośnik nad drzwiami

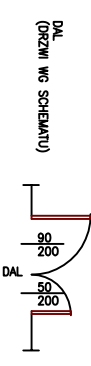

| | | | |
|--|-------------------------------|----------------------|------------------|
| Zamawiający: Samodzielny Publiczny Szpital Wojewódzki im. Papieża Jana Pawła II w Zamościu | | Numer ewidencyjny | |
| Objekt: ODDZIAŁ REHABILITACJI | | Stadium: TECHNOLOGIA | |
| Nazwa rysunku: Rzut parteru | | Branża: TECHNOLOGIA | |
| Wyszczególnienie: | Nozwiśko i imię | Data | Podpis |
| Opracował: | mgr inż. Stanisław Plechowski | | |
| | Nr upr. ANB-513/19/83 | | |
| Asystent: | mgr inż. Ryszard Włodarczyk | | |
| | Nr upr. UNANB-II-7342/97/92 | | |
| | | | Nr rys: 6 |