RZUT PIWNIC
SKALA 1:100

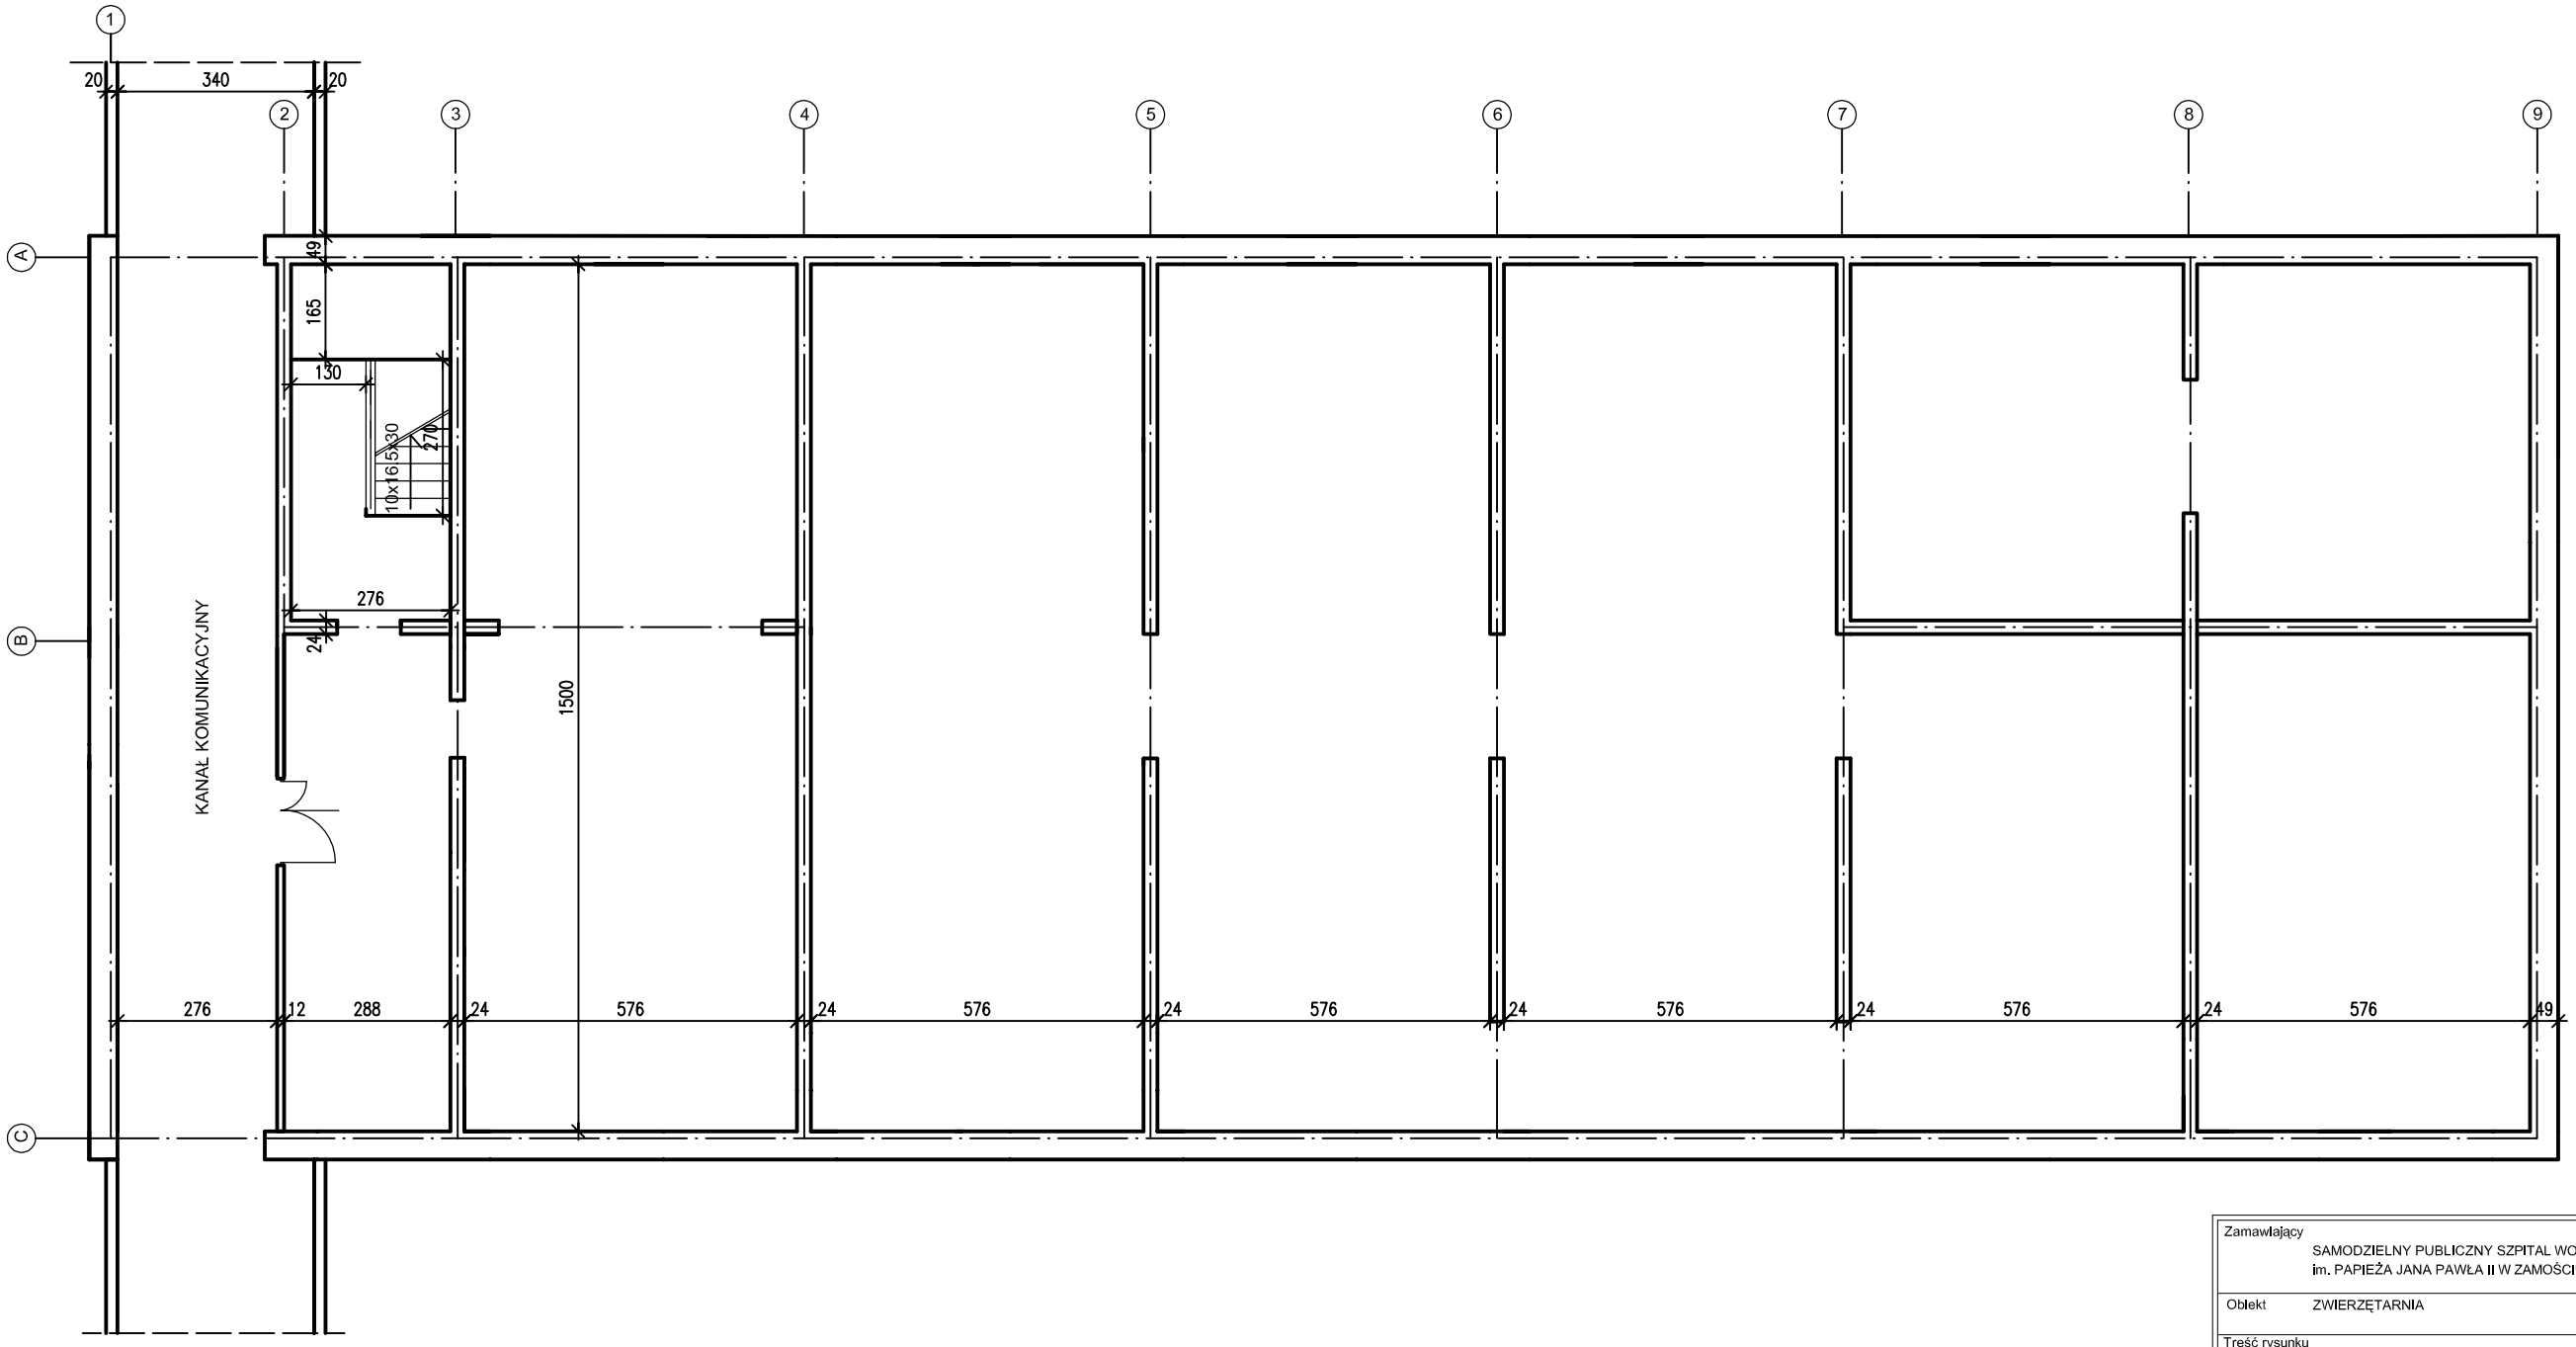

Zamawiający: SAMODZIELNY PUBLICZNY SZPITAL WOJEWÓDZKI im. PAPIEŻA JANA PAWŁA II W ZAMOŚCIU				Nr ewidencyjny: 8/2009
Obiekt: ZWIERZĘTARNIA				Stadium: EKSPERTYZA
Treść rysunku: RZUT PIWNIC				Branża: KONSTRUKCJA
Wyszczególnienie	Nazwisko i Imię	Data	Podpis	Skala: 1:100
Opracował	mgr inż. STANISŁAW PLECHAWSKI Upr.bud.Nr ANB-513/1/9/83	10.2009		
Asystentka	mgr inż. EWELINA ZAKRZEWSKA	10.2009		Nr rys. 2