


# PRZEKRÓJ I-I SKALA 1:50

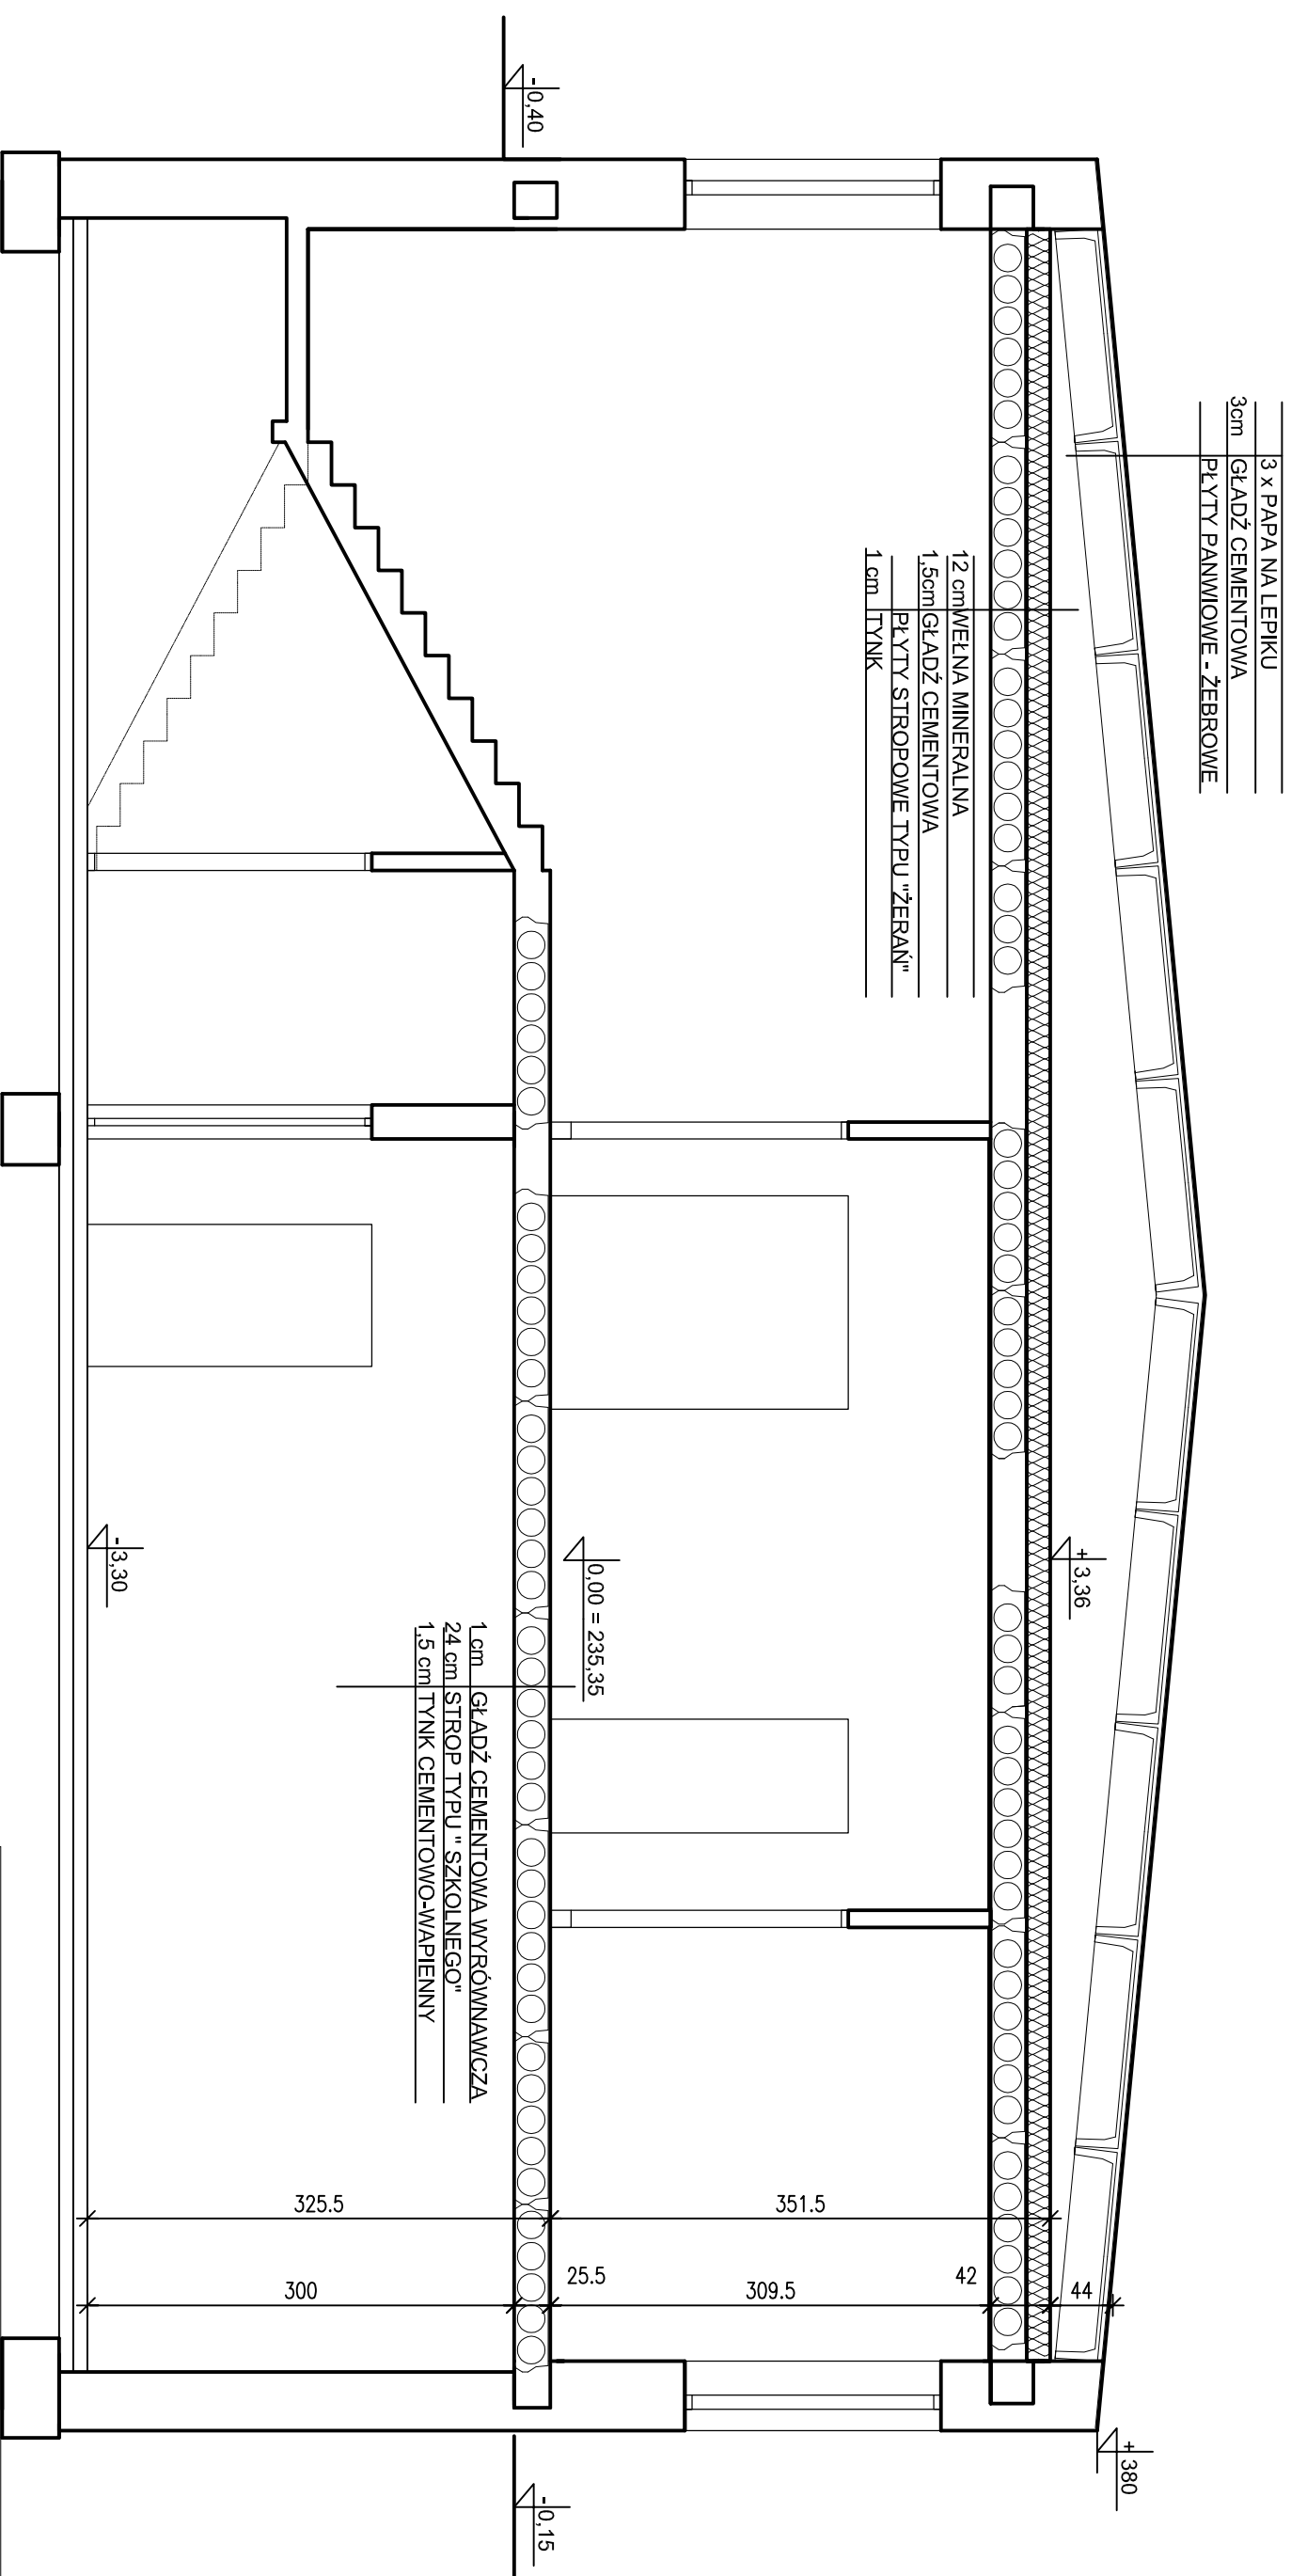

Zamawiający SAMODZIELNY PUBLICZNY SZPITAL WOJEWÓDZKI im. PAPIEŻA JANA PAWŁA II W ZAMOŚCIU		Nr ewidencyjny 8/2009	
Obiekt ZWIERZĘTARNIA		Stadium EKSPERTYZA	
Treść rysunku <b>PRZEKRÓJ I-I</b> KONSTRUKCJA			
Wyszczególnienie	Nazwisko i imię	Data	Podpis
Opracował	mgr inż. STANISŁAW PŁECHAWSKI Upř. bud. Nr. ANB-513/1983	10.2009	
Asystentka	mgr inż. EWELINA ZAKRZEWSKA	10.2009	
			Skala 1:50
			Nr rys. <b>4</b>