


RZUT PRZYZIEMIENIA
SKALA 1:100

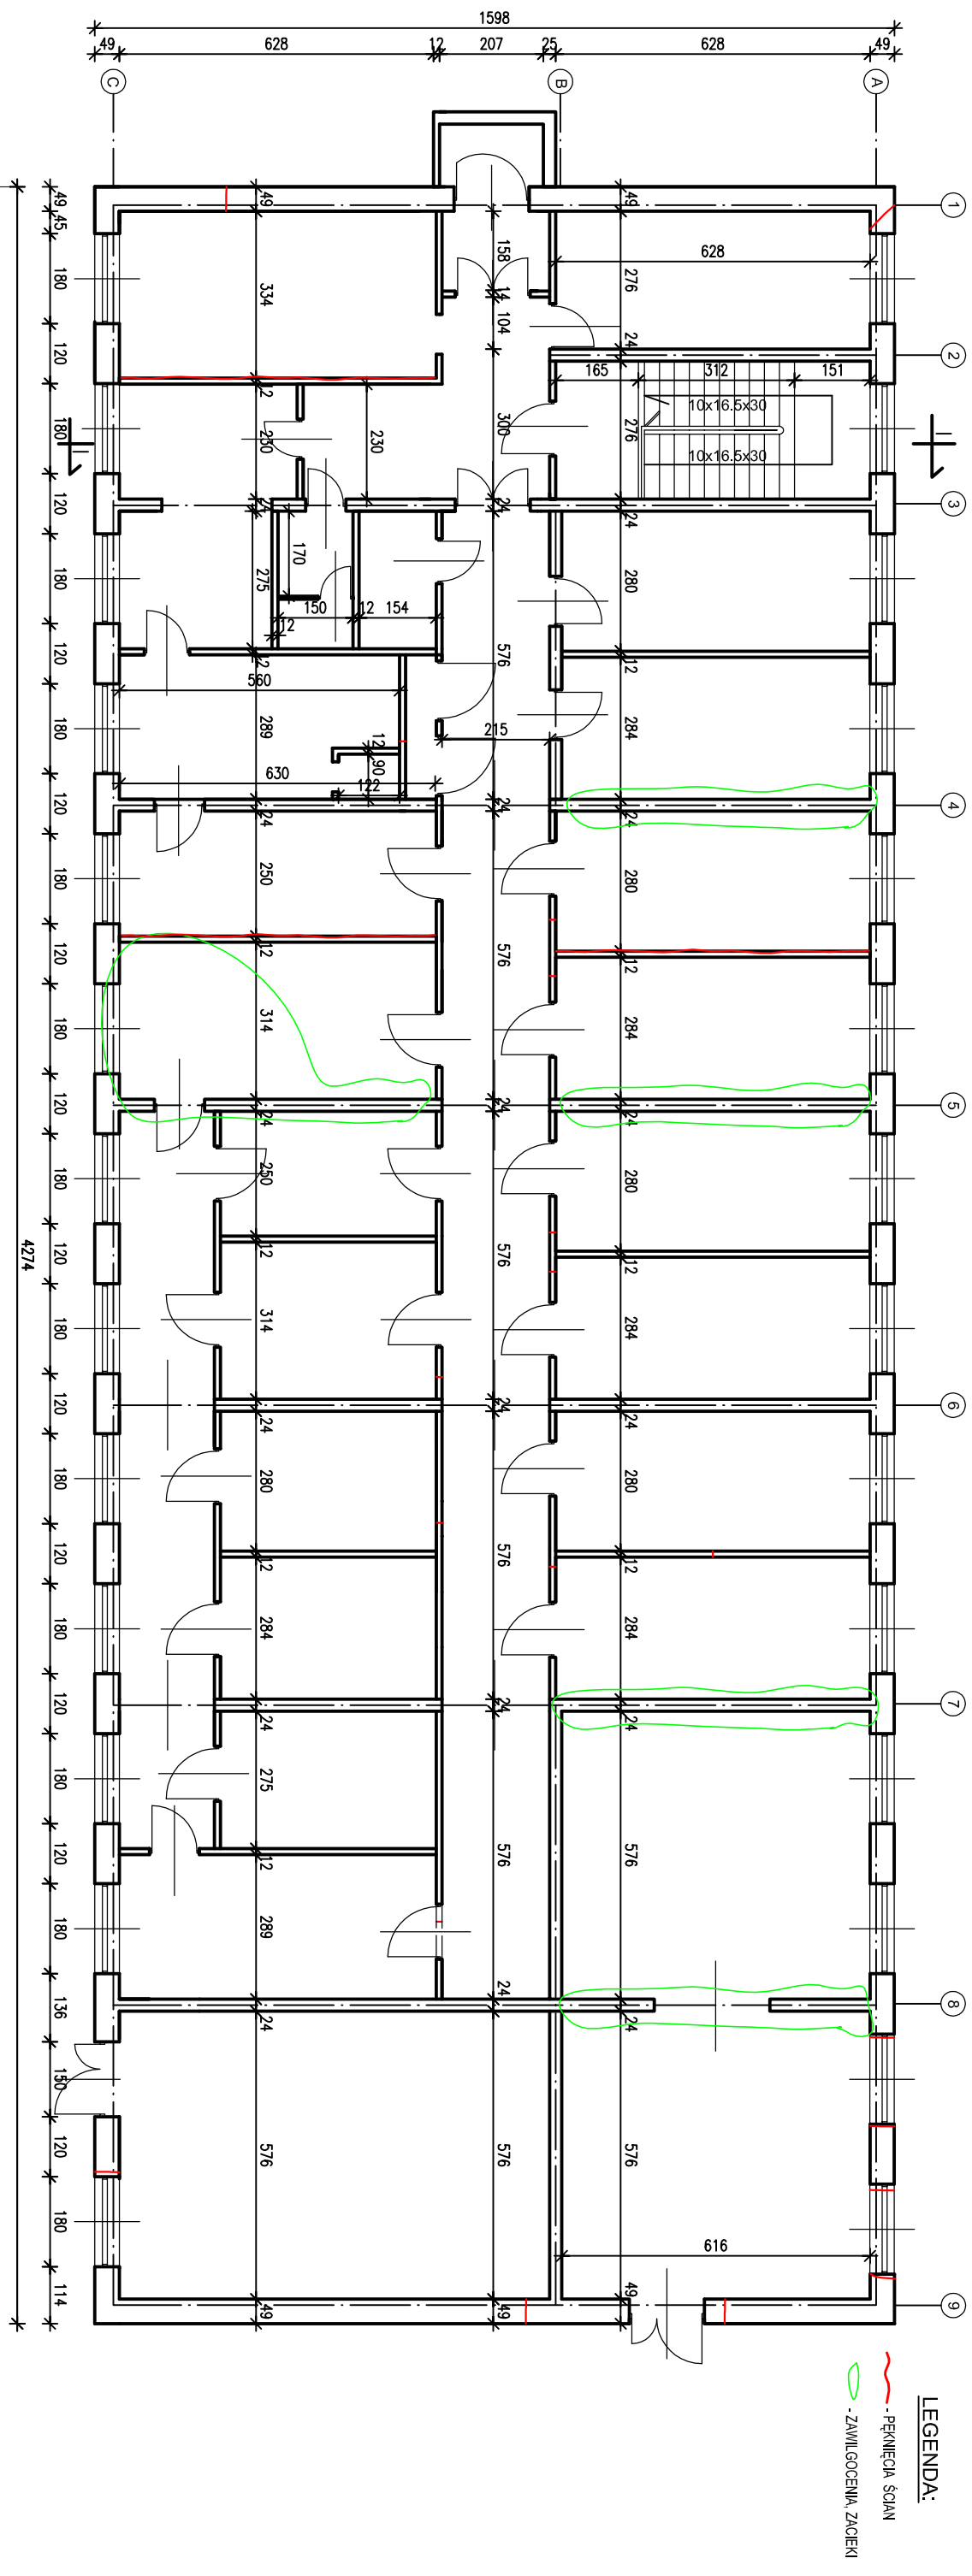

LEGENDA:

- PĘKNIECIA ŚCIAN
- ZAWILGOCENIA, ZACIEKI

Zamawiający	SAMODZIELNY PUBLICZNY SZPITAL WOJEWÓDZKI Im. PAPIEŻA JANA PAWŁA II W ZAMOŚCIU	Nr ewidencyjny	82/2009
Objekt	ZWIERZĘTARNIA	Stadium	EKSPERTYZA BRANŻA
Tytuł rysunku		RZUT PRZYZIEMIENIA -ROZMIESZCZENIE RYS	
Wyścześnie/dobienie	Nazwisko Inne	Data	Podpis
Operował	mgr inż. STANISŁAW PIECHAWSKI ul. Armii Krajowej 10/2009	10.2009	
Asystentka	mgr inż. EWELENA ZAKRZEWSKA	10.2009	
		Nr. rys.	3