


ELEWACJA POŁUDNIOWA SKALA 1:100

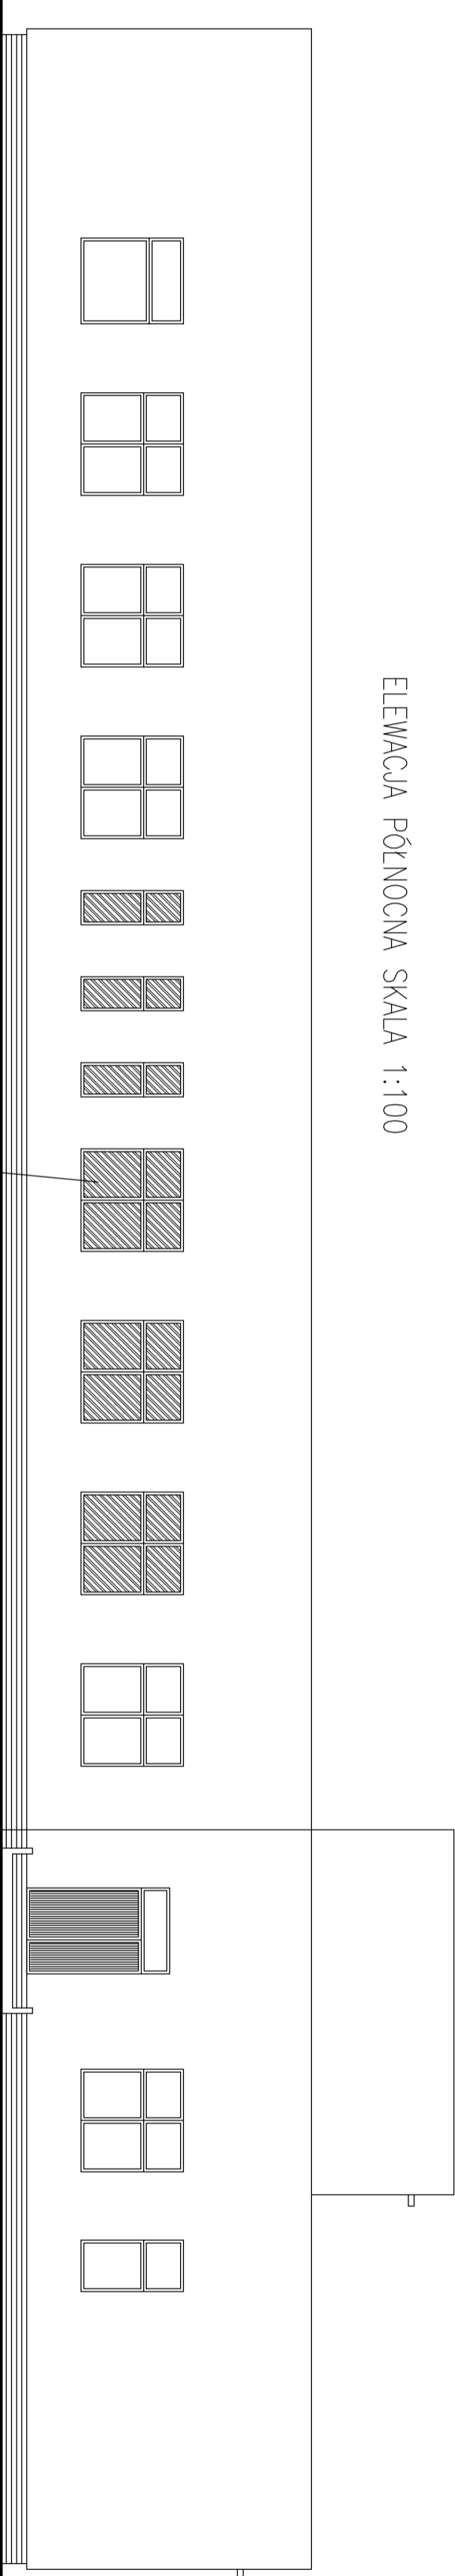

ELEWACJA PÓŁNOCNA SKALA 1:100

PROJEKTOWANE OKNA
Z "MIECZNYMI SZYBAMI"

Zamawiający	SAMODZIELNY PUBLICZNY SZPITAL WOJEWÓDZKI Im. PAPIEŻA JANA PAWŁA II W ZAMOŚCIU			Nr ewidencyjny	08/2011
Objekt	BUDYNEK ZAKŁADU PATOMORFOLOGII			Stadium	P.B.-W.
Tytuł rysunku ELEWACJE POŁUDNIOWA I PÓŁNOCNA					
Wyższego/Inicjator	Nazwisko i imię	Data	Podpis	Skala	
Projektował	mgr inż. S. KASZUBA mgr inż. EWELENA ZBYRYT	08.2011		1:100	
Asystent proj.	mgr inż. EWELENA ZBYRYT	08.2011		Nr r/s.	
Sprawdziła	mgr. inż. T. PŁECHAWSKA mgr. inż. M. WĄSAB- 417342/50/92	08.2011		6	