UTWORZONY PRZEZ PROGRAM EDUKACYJNY FIRMY AUTODESK

RZUT PARTERU BUDYNKU ZAKŁADU PATOMORFOLOGII skala 1:100

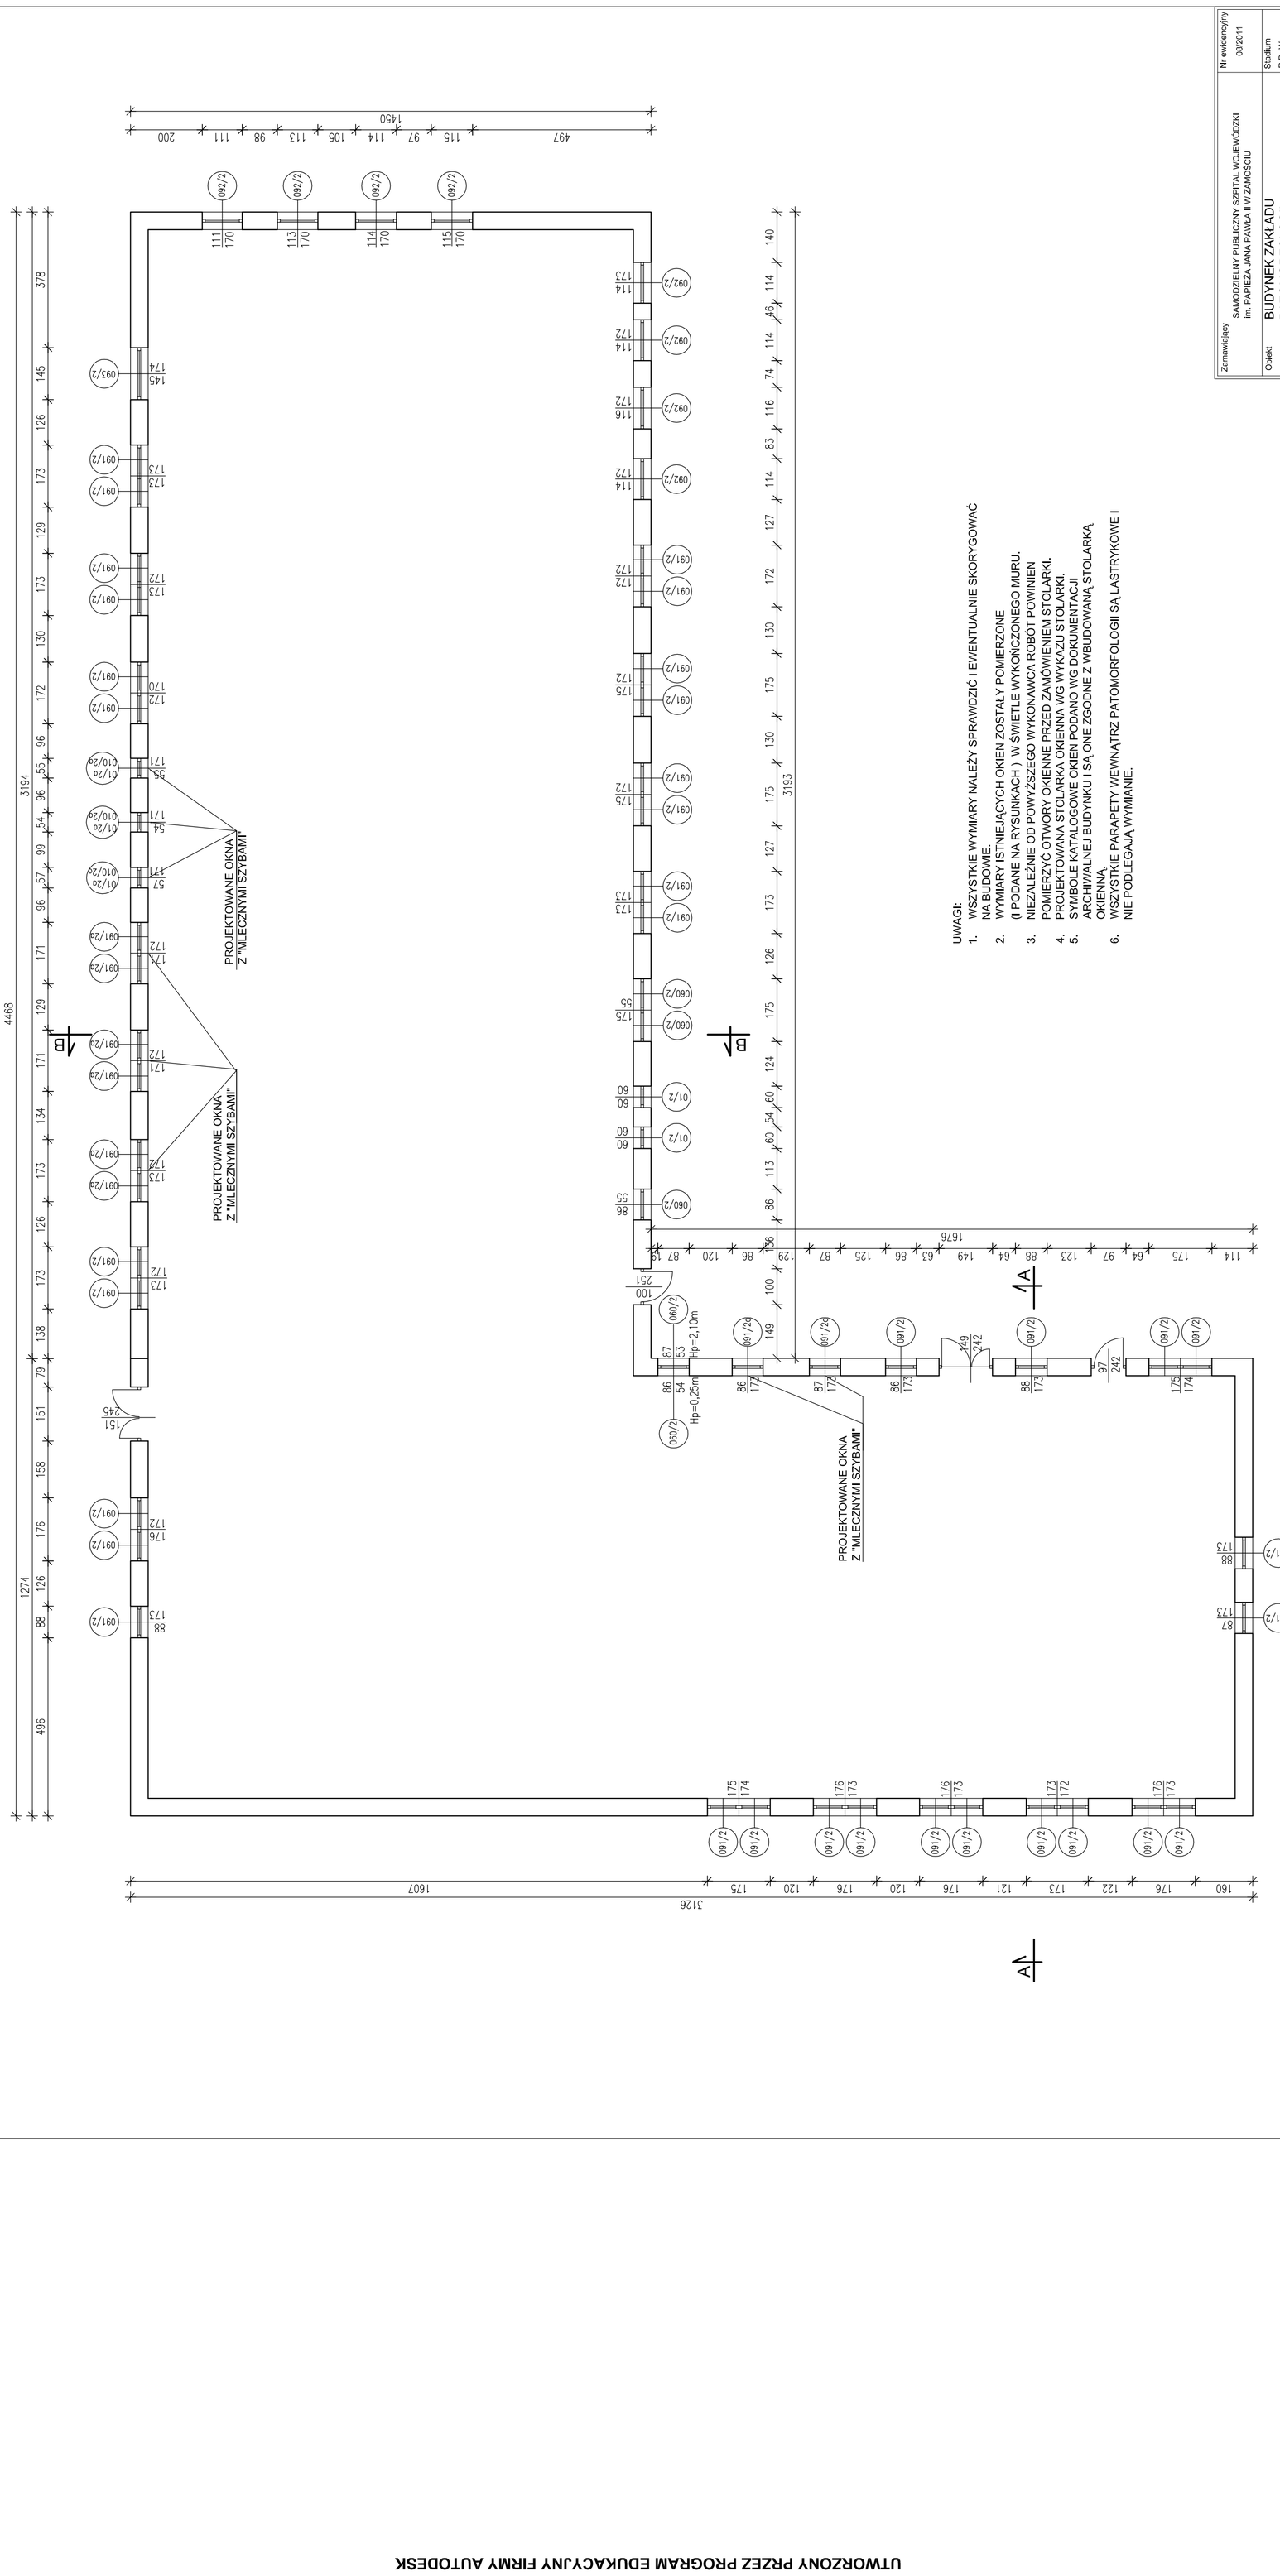

Zamawiający	SAMODZIELNY PUBLICZNY SZPITAL WOJEWÓDZKI im. PAPIEŻA JANA PAWŁA II W ZAMOŚCIU
Nr ewidencyjny	09/2011
Obiekt	BUDYNEK ZAKŁADU PATOMORFOLOGII
Stadium	P.B.-W.
Treść rysunku	RZUT PARTERU
Branża	BUDOWLANA

	Nazwisko i Imię	Data	Podpis	Skala
Wyszczególnienie				1:100
Projektował	mgr inż. STANISŁAW PLECHAWSKI Upr.bud.Nr.ANB-513/1/9/83	08.2011		
Asystent proj.	mgr inż. EWELINA ZBYRYT	08.2011		Nr rys. 2
Sprawdził	inż. T.PLECHAWSKA Upr.bud.Nr.ANB--II-7342/50/92	08.2011		

UWAGI:
1. WSZYSTKIE WYMIARY NALEŻY SPRAWDZIĆ I EWENTUALNIE SKORYGOWAĆ NA BUDOWIE.
2. WYMIARY ISTNIEJĄCYCH OKIEN ZOSTAŁY POMIERZONE (I PODANE NA RYSUNKACH) W ŚWIETLE WYKOŃCZONEGO MURU.
3. NIEZALEŻNIE OD POWYŻSZEGO WYKONAWCA ROBÓT POWINIEN POMIERZYĆ OTWORY OKIENNE PRZED ZAMÓWIENIEM STOLARKI.
4. PROJEKTOWANA STOLARKA OKIENNA WG WYKAZU STOLARKI.
5. SYMBOLE KATALOGOWE OKIEN PODANO WG DOKUMENTACJI ARCHIWALNEJ BUDYNKU I SĄ ONE ZGODNE Z WBUDOWANĄ STOLARKĄ OKIENNĄ.
6. WSZYSTKIE PARAPETY WEWNĄTRZ PATOMORFOLOGII SĄ LASTRYKOWE I NIE PODLEGAJĄ WYMIANIE.

UTWORZONY PRZEZ PROGRAM EDUKACYJNY FIRMY AUTODESK

UTWORZONY PRZEZ PROGRAM EDUKACYJNY FIRMY AUTODESK