


PRZEKRÓJ A-A skala 1:50

PROJ.	PAPA TERMOSZCZEWALNA
PROJ.	PAPA PODKADOWA
ISTN.	3x PAPA NA LEPKU
ISTN.	PLYTY DACHOWE
ISTN.	SCIANKI AZUROWE Z CEGŁY DZIURAWKI
PROJ.	GRANULAT Z WELNY SZKLANEJ GULUL 16 cm
ISTN.	GLADZ CEMENTOWA 6 cm
ISTN.	WELNA MINERALNA 12 cm
ISTN.	STROP Z PŁYT KANALOWYCH
ISTN.	TYNK CEMENTOWO-WAPIENNY

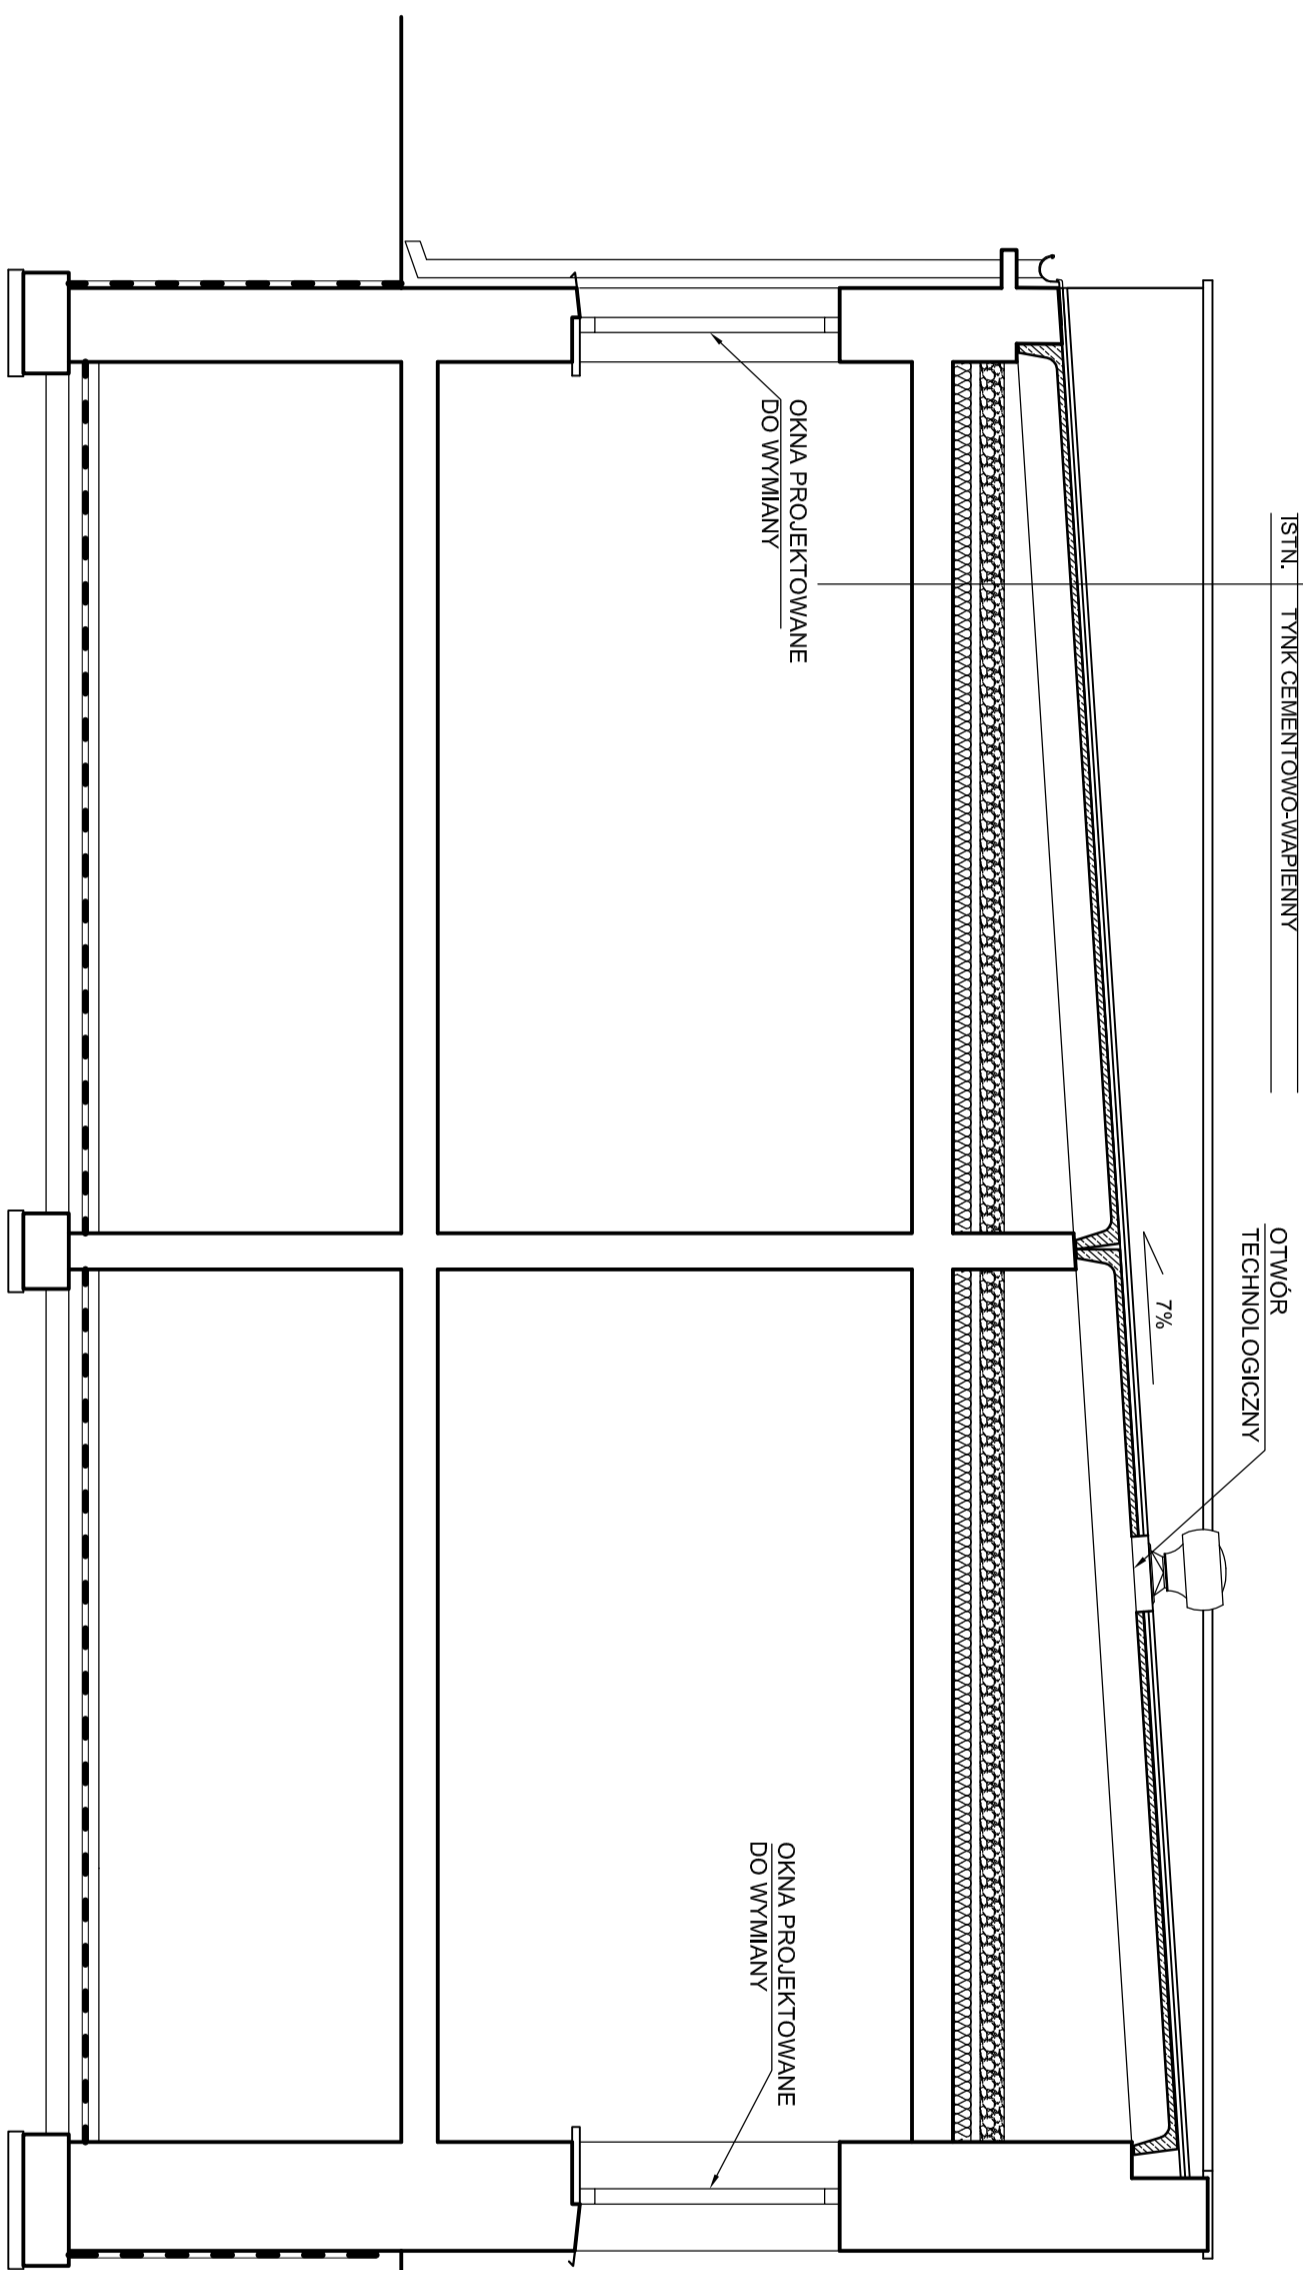

Zamawiający	SAMODZIELNY PUBLICZNY SZPITAL WOJEWÓDZKI Im. PAPIEŻA JANA PAWŁA II W ZAMOŚCIU		Nr ewidencyjny	08/2011
Objekt	BUDYNEK ZAKŁADU PATOMORFOLOGII		Stadium	P.B.-W.
Tytuł rysunku	PRZEKRÓJ A-A		Branda	BUDOWLANA
Wyścig/długość	Nazwisko i imię	Data	Podpis	Skala
Projektował	mgr inż. S. ANASTAZIJCZYK	08.2011		1:50
Asystent proj.	mgr inż. EWELENA ZBYRYT	08.2011		Nr rys.
Sprawdziła	mgr inż. T. PŁECHAWSKA	08.2011		4
	Urząd: BUDOWLANE - II-742/2011/92			