


LEGENDA:

BUDYNKI PODLEGAJĄCE OPRACOWANIU

- ① - PATOMORFOLOGIA
- ② - KUCHNIA

PLAN SYTUACYJNY

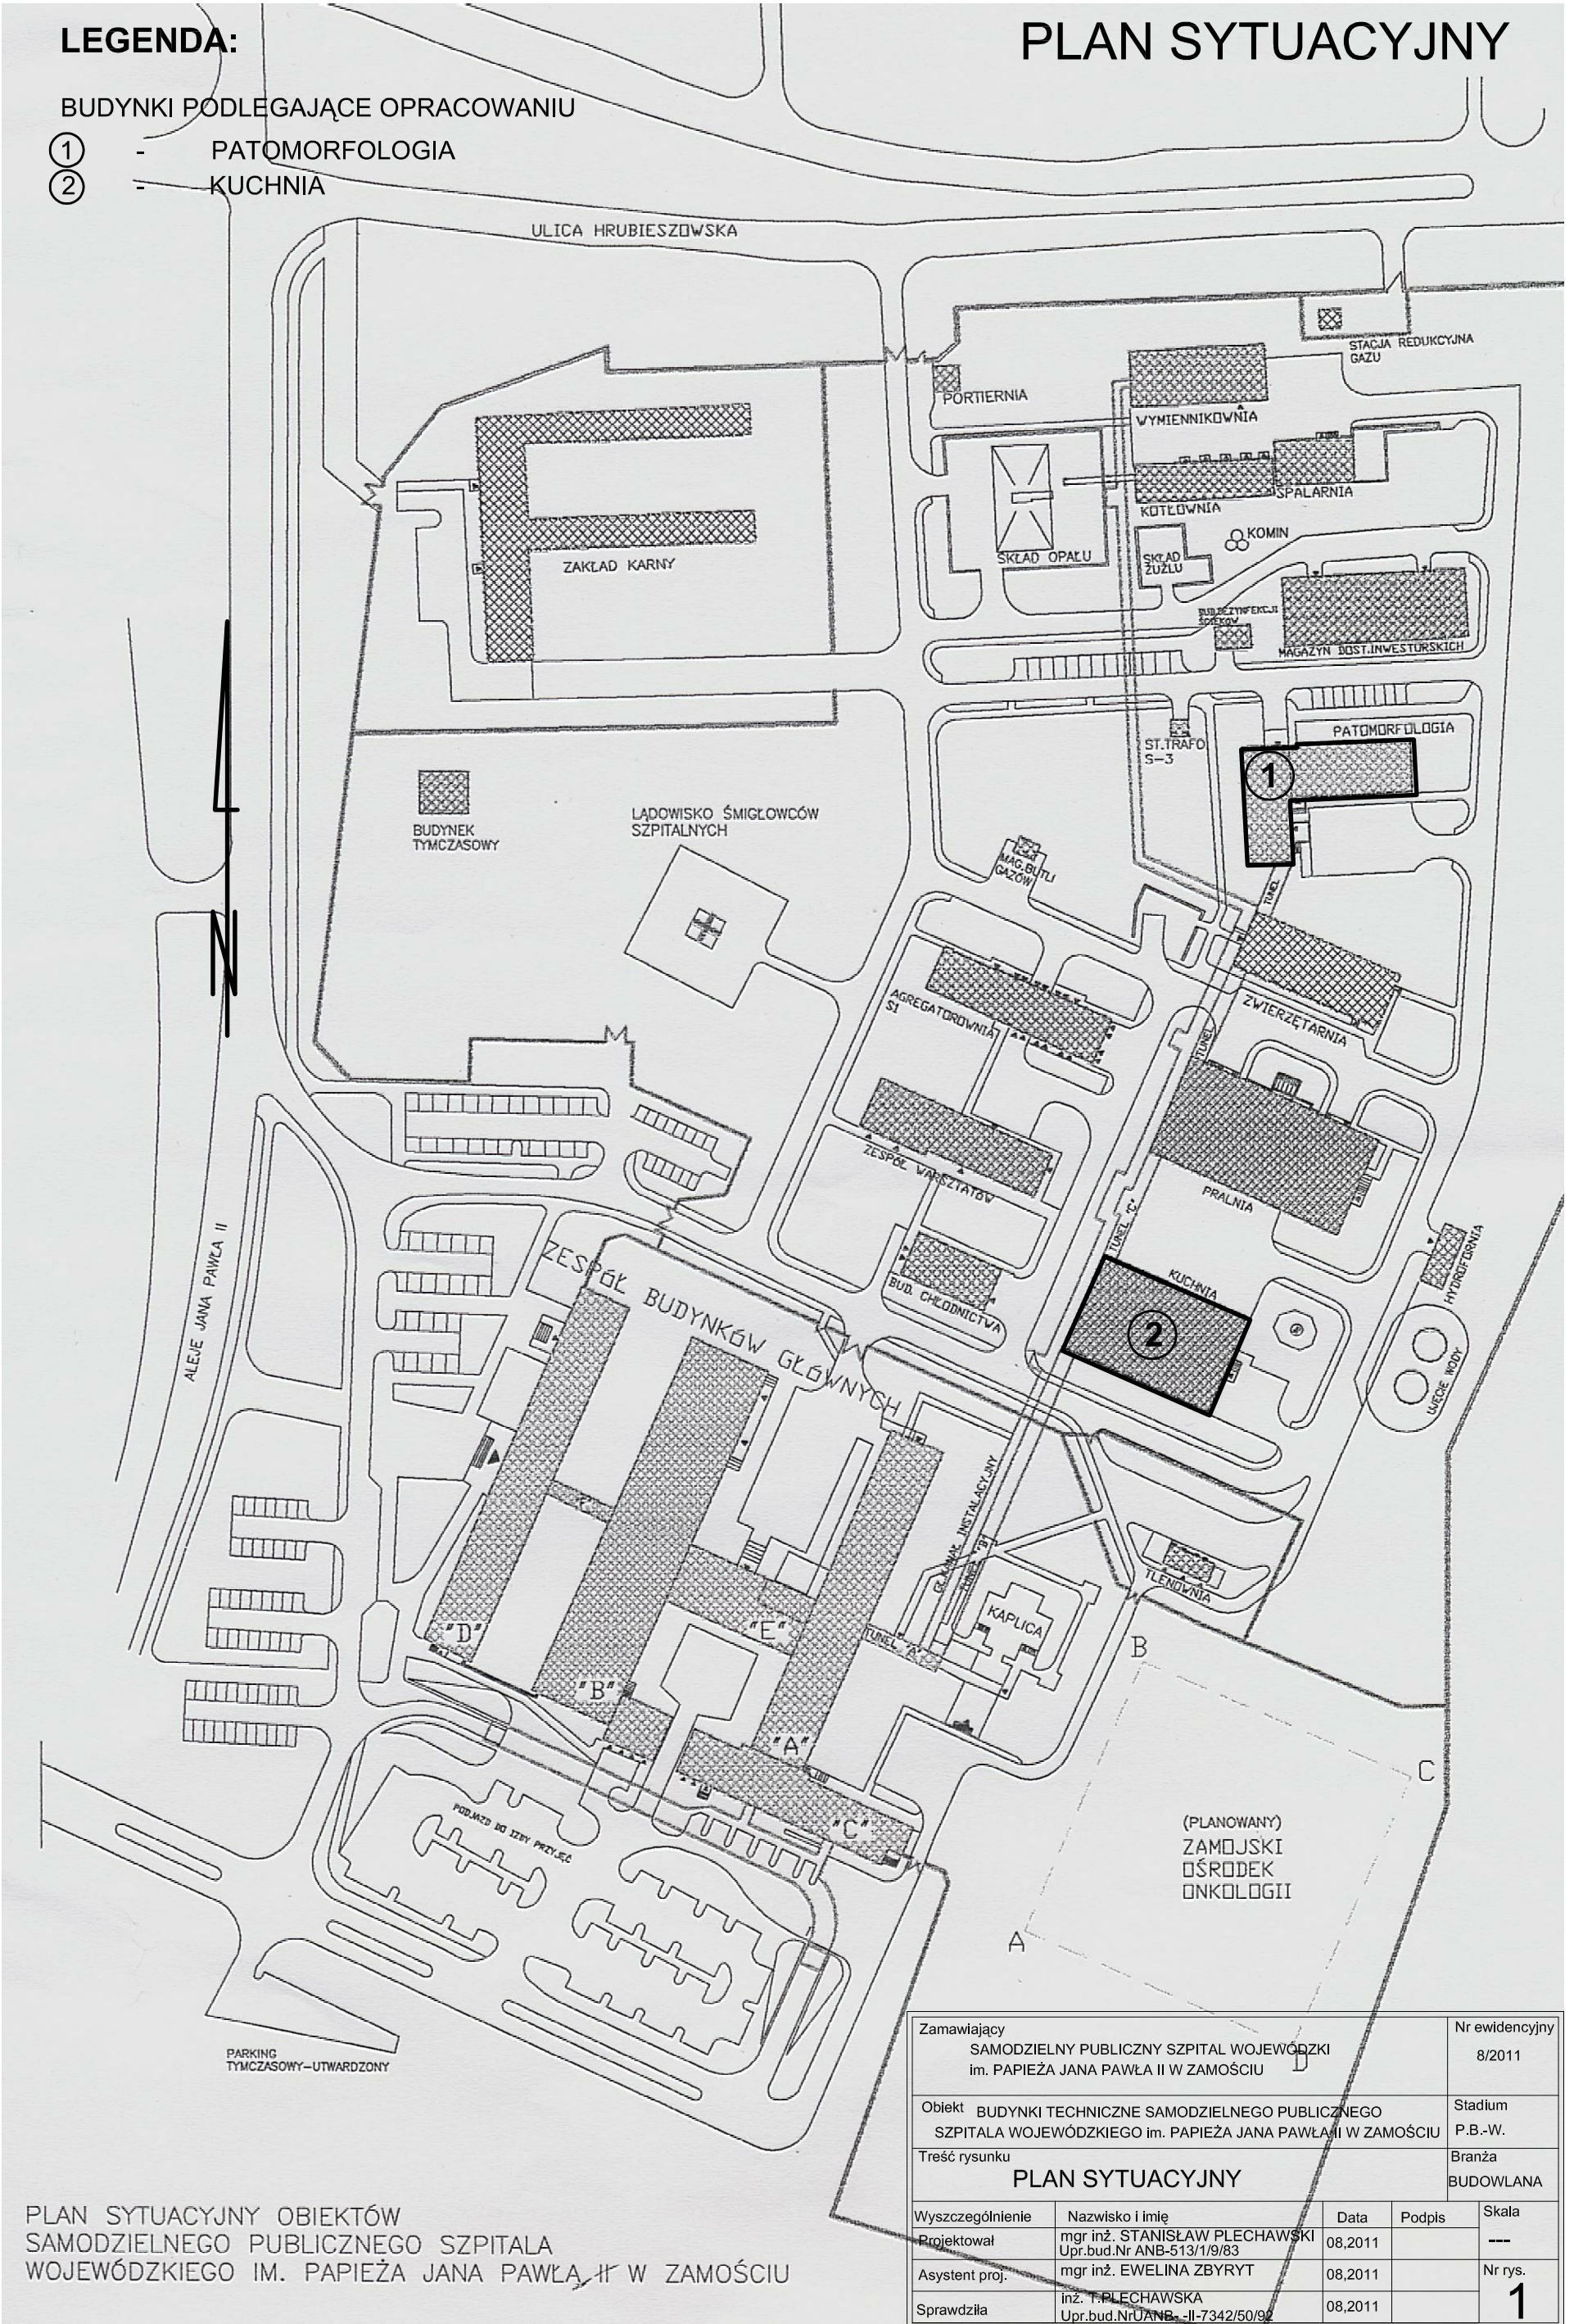

PLAN SYTUACYJNY OBIEKTÓW SAMODZIELNEGO PUBLICZNEGO SZPITALA WOJEWÓDZKIEGO IM. PAPIEŻA JANA PAWŁA II W ZAMOŚCIU

Zamawiający SAMODZIELNY PUBLICZNY SZPITAL WOJEWÓDZKI im. PAPIEŻA JANA PAWŁA II W ZAMOŚCIU		Nr ewidencyjny 8/2011	
Obiekt BUDYNKI TECHNICZNE SAMODZIELNEGO PUBLICZNEGO SZPITALA WOJEWÓDZKIEGO im. PAPIEŻA JANA PAWŁA II W ZAMOŚCIU		Stadium P.B.-W.	
Treść rysunku PLAN SYTUACYJNY		Branża BUDOWLANA	
Wyszczególnienie	Nazwisko i imię	Data	Podpis
Projektował	mgr inż. STANISŁAW PLECHAWSKI Upr.bud.Nr ANB-513/1/9/83	08,2011	
Asystent proj.	mgr inż. EWELINA ZBYRYT	08,2011	
Sprawdziła	inż. T. PLECHAWSKA Upr.bud.NrUANB -II-7342/50/92	08,2011	
			Skala ---
			Nr rys. 1