



SZPITALNY ODDZIAŁ RATUNKOWY- BLOK "C" STRONA PRAWA I piętro

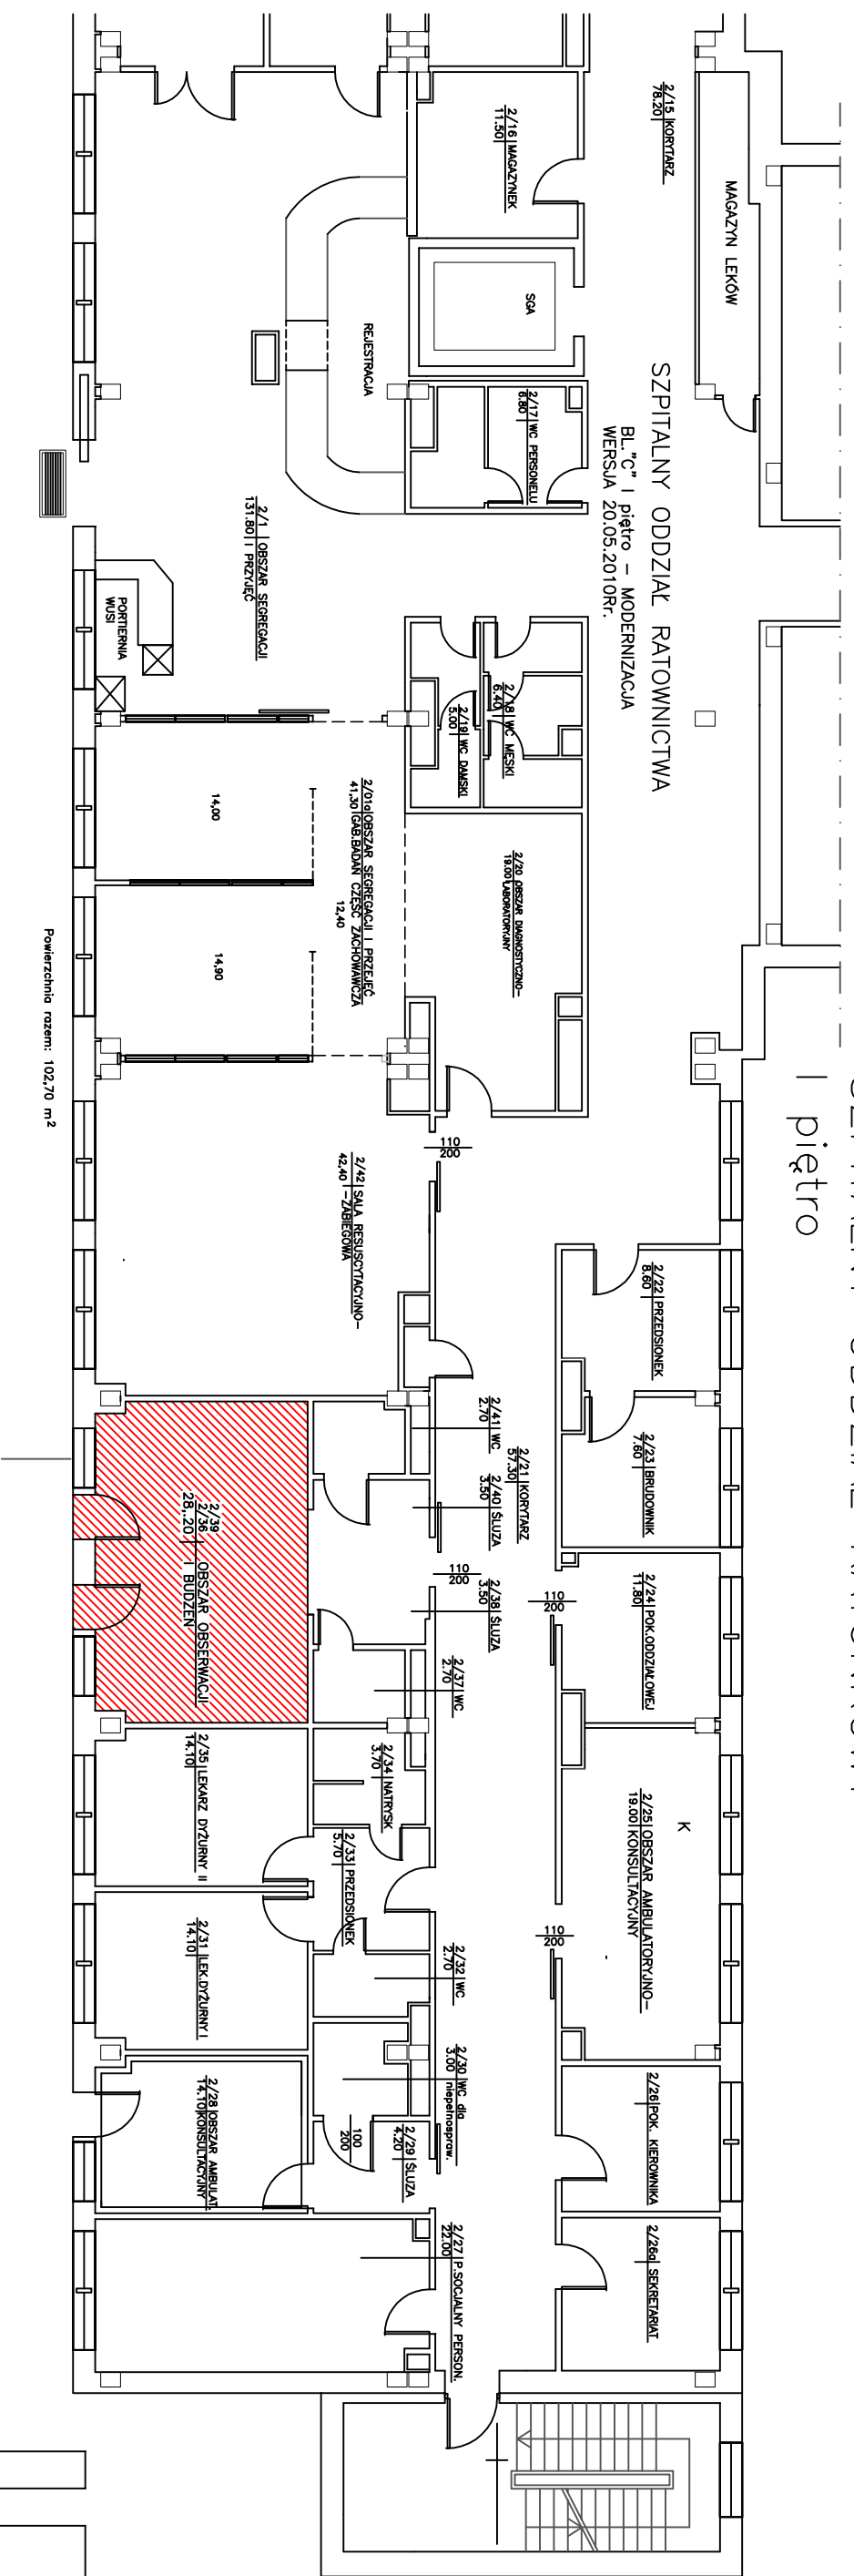

Miejsce napraw podłóg – powierzchnia remontu 30,20 m²

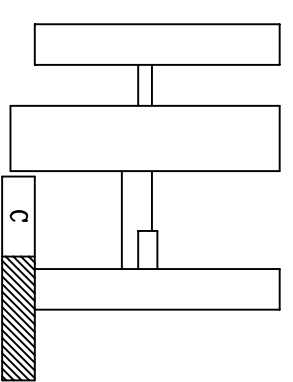

| | | | |
|--|-----------|---|---------------------|
| Projektował | Sprawdził | Zatwierdził | Kreślił: I. Dereńcz |
| Właściciel SAMODZIELNY PUBLICZNY SZPITAL WOJEWÓDZKI IM. PAPIEŻA JANA PAWŁA II W ZAMOŚCIU | | SZPITALNY ODDZIAŁ RATOWNICTWA – BL. "C" strona prawa Numer rysunku | |
| Data | | Skala | |