


BLOK "C" – STRONA LEWA SZPITALNY ODDZIAŁ RATUNKOWY
I piętro

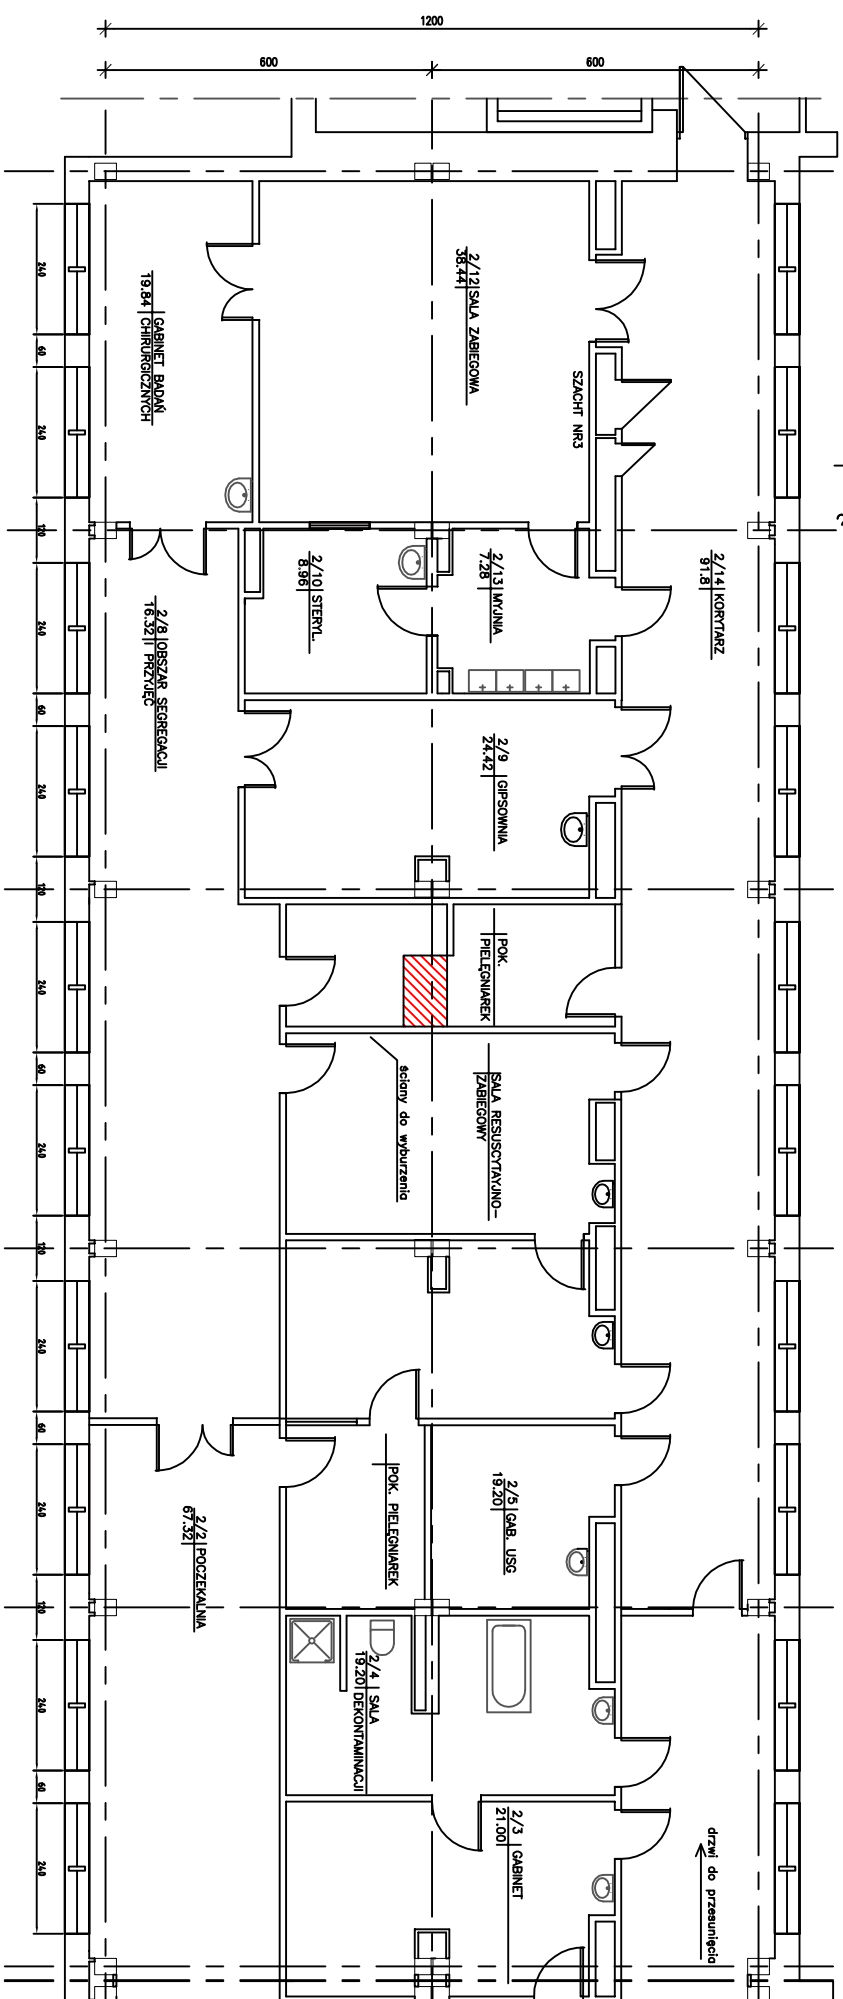

OBSZAR RESUSCYTACYjNO – ZABIEGOWY

Miejsce napraw podłóg – powierzchnia remontu ok. 1m²

Projektował	Sprawił	Zatwierdził	Kreślił: J. Baran	Skala
Wnioskodawca SAMODZIELNY PUBLICZNY SZPITAL WOJEWODZKI IM. PAPIEŻA JANA PAWŁA II W ZAMOŚCIU		SZPITALNY ODDZIAŁ RATOWNICTWA – BLOK "C" I piętro Numer rysunku		