


ZAKŁAD RADIOLOGII BL."B" | piętro

BLOK C

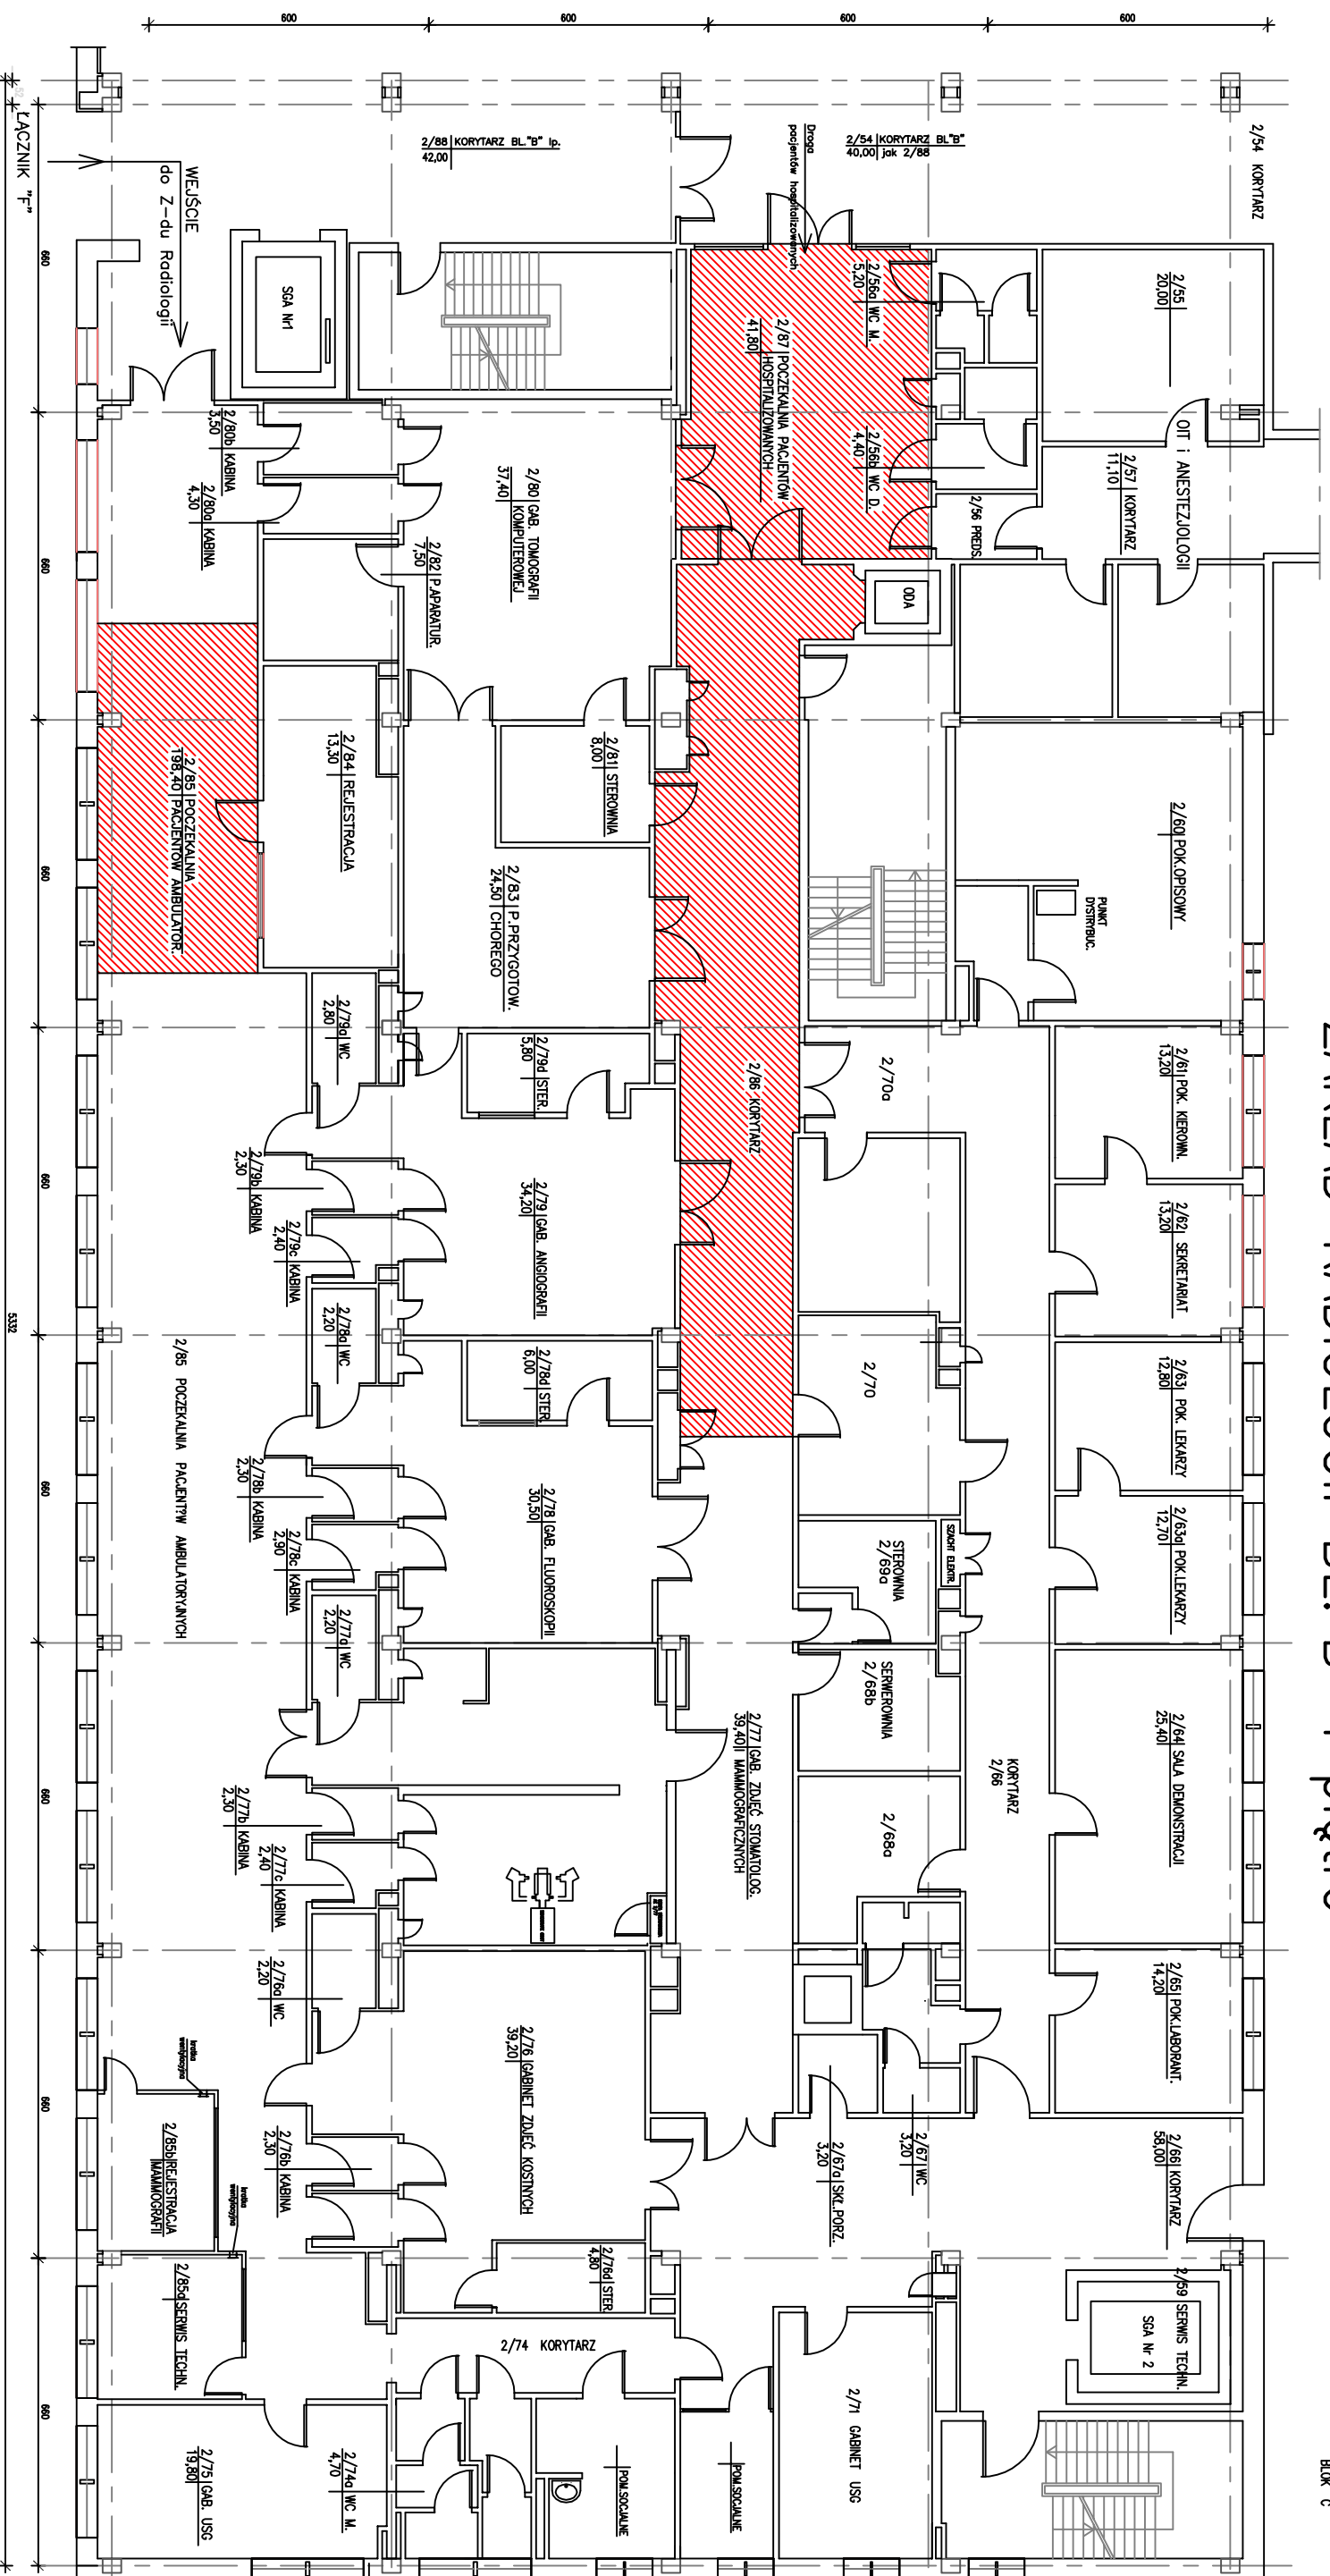

Miejsce napraw podłóg – powierzchnia remontu 125 m²

