


RZUT PODDASZA BL."B"strona prawa-WENTYLATORNIA 4/4

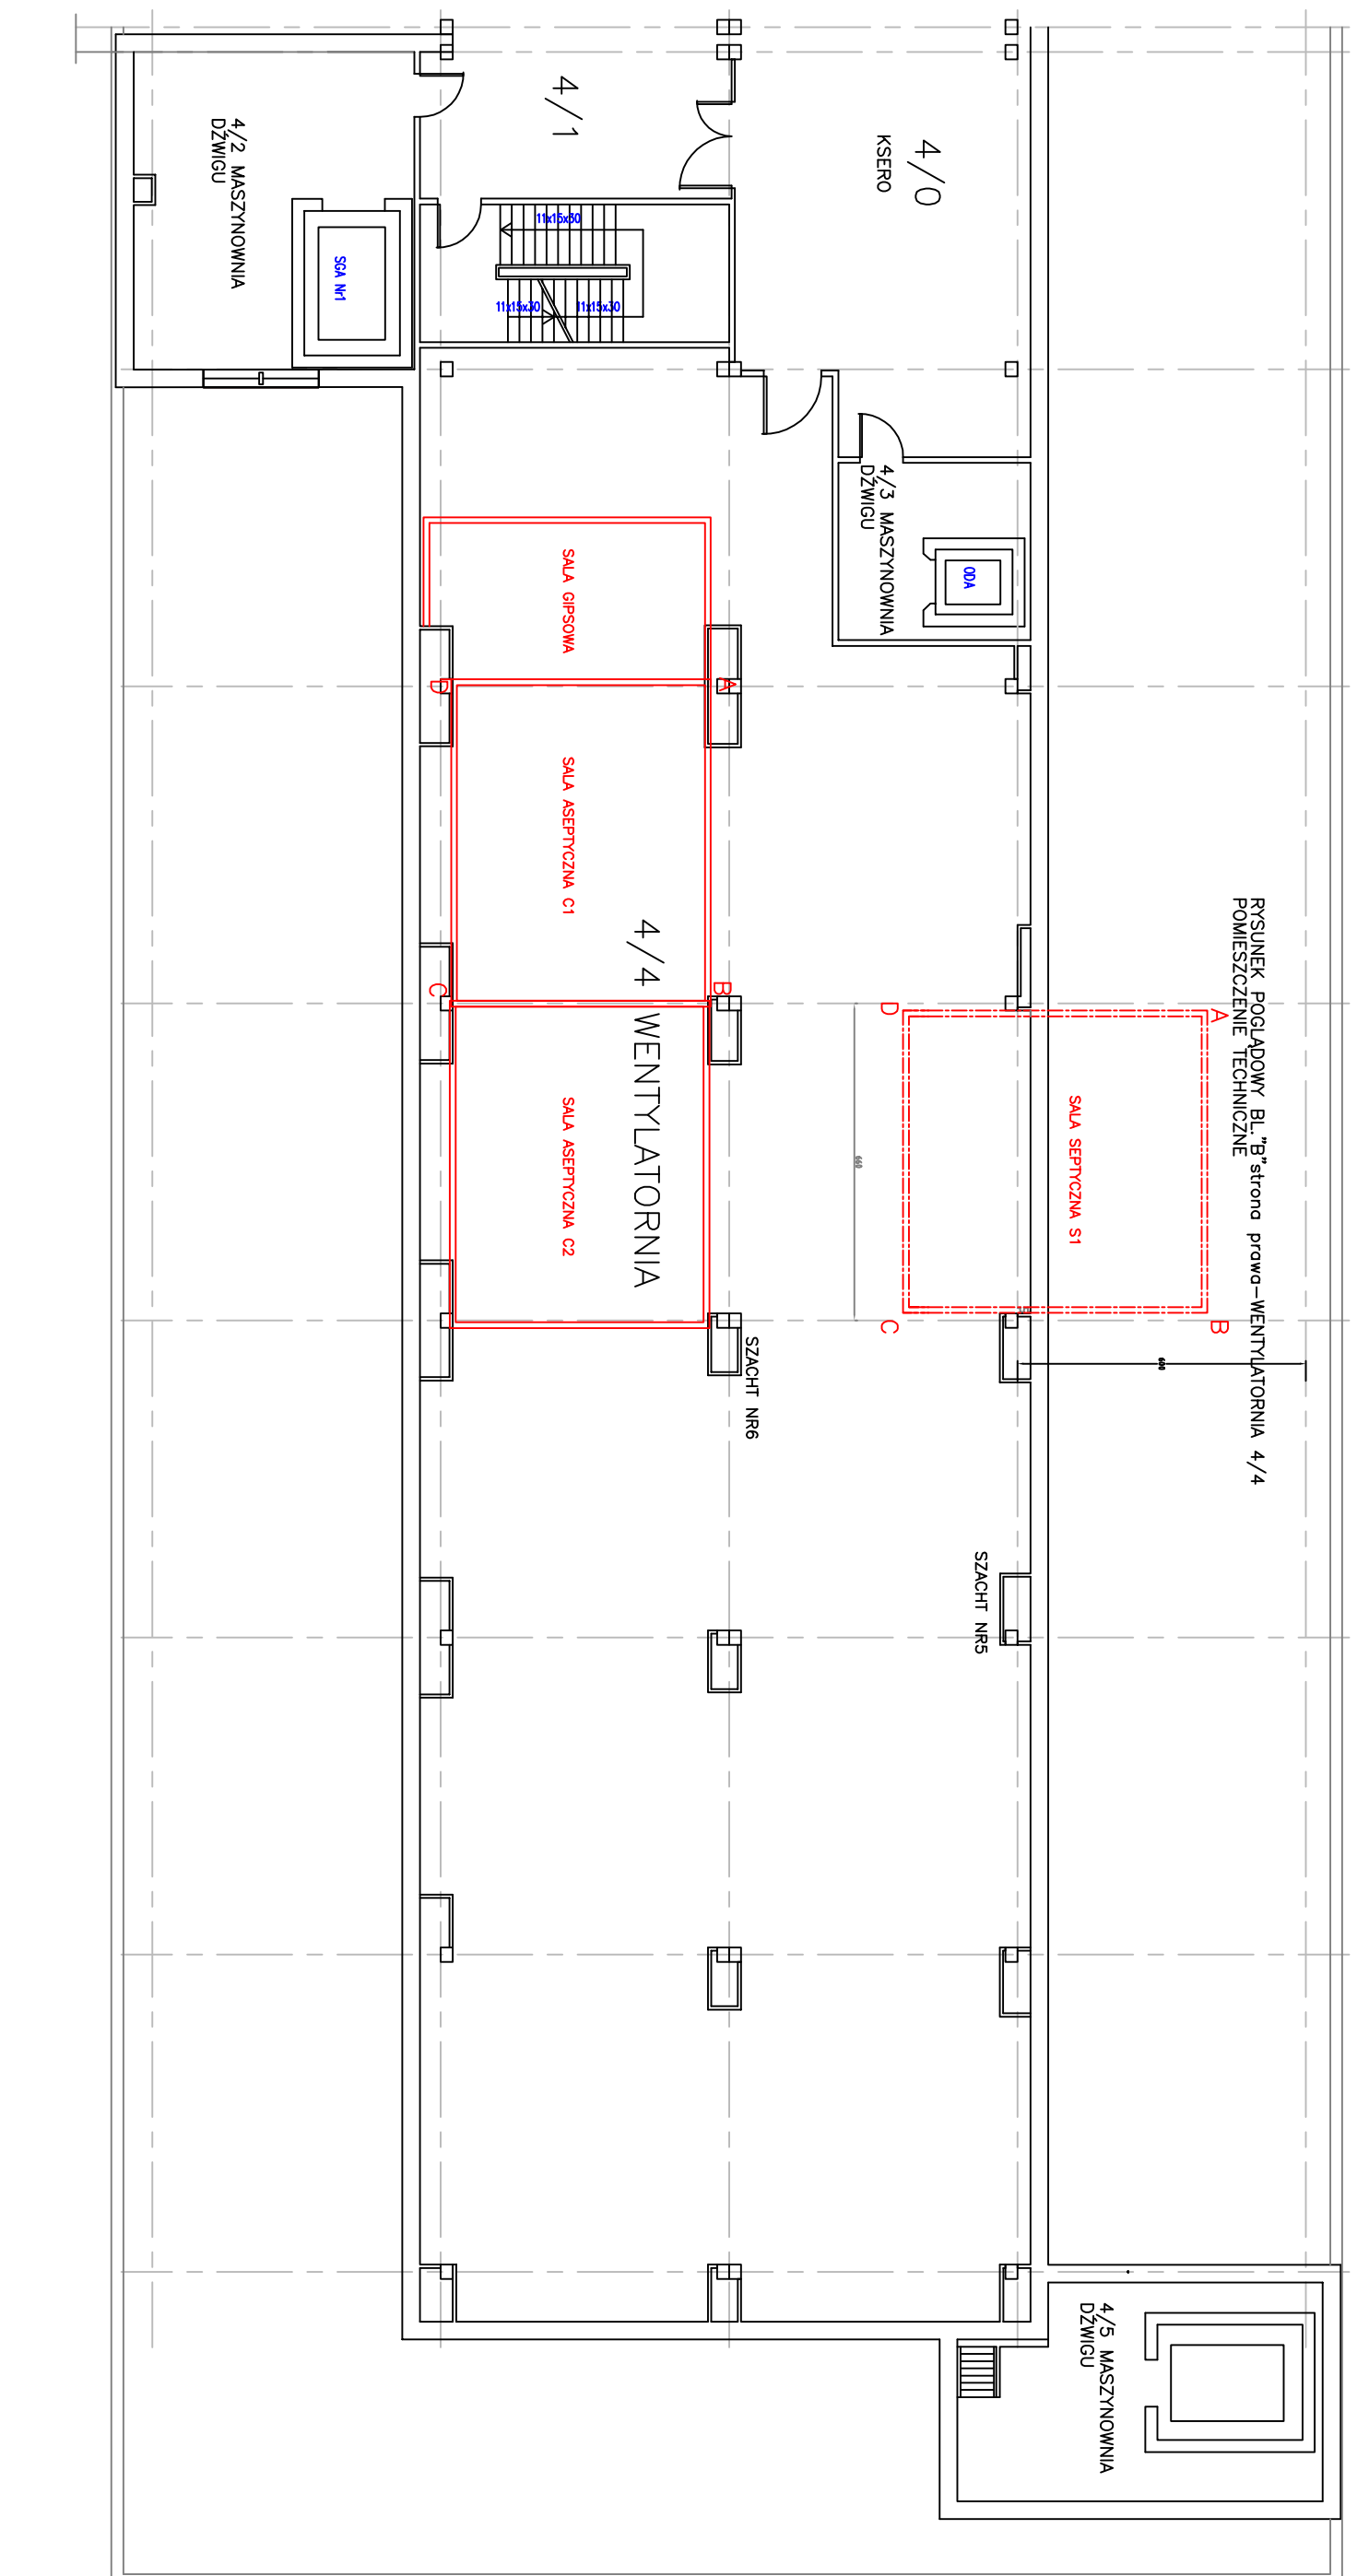

RSUNEK POGLADOWY BL."B"strona prawa-WENTYLATORNIA 4/4  
POMIESZCZENIE TECHNICZNE