


HOLL – V PIĘTRO BLOK "A" ODDZIAŁ CHOROÓB WEWNĘTRZNYCH I GASTROENTEROLOGII BL."A" Vp. – strona prawa

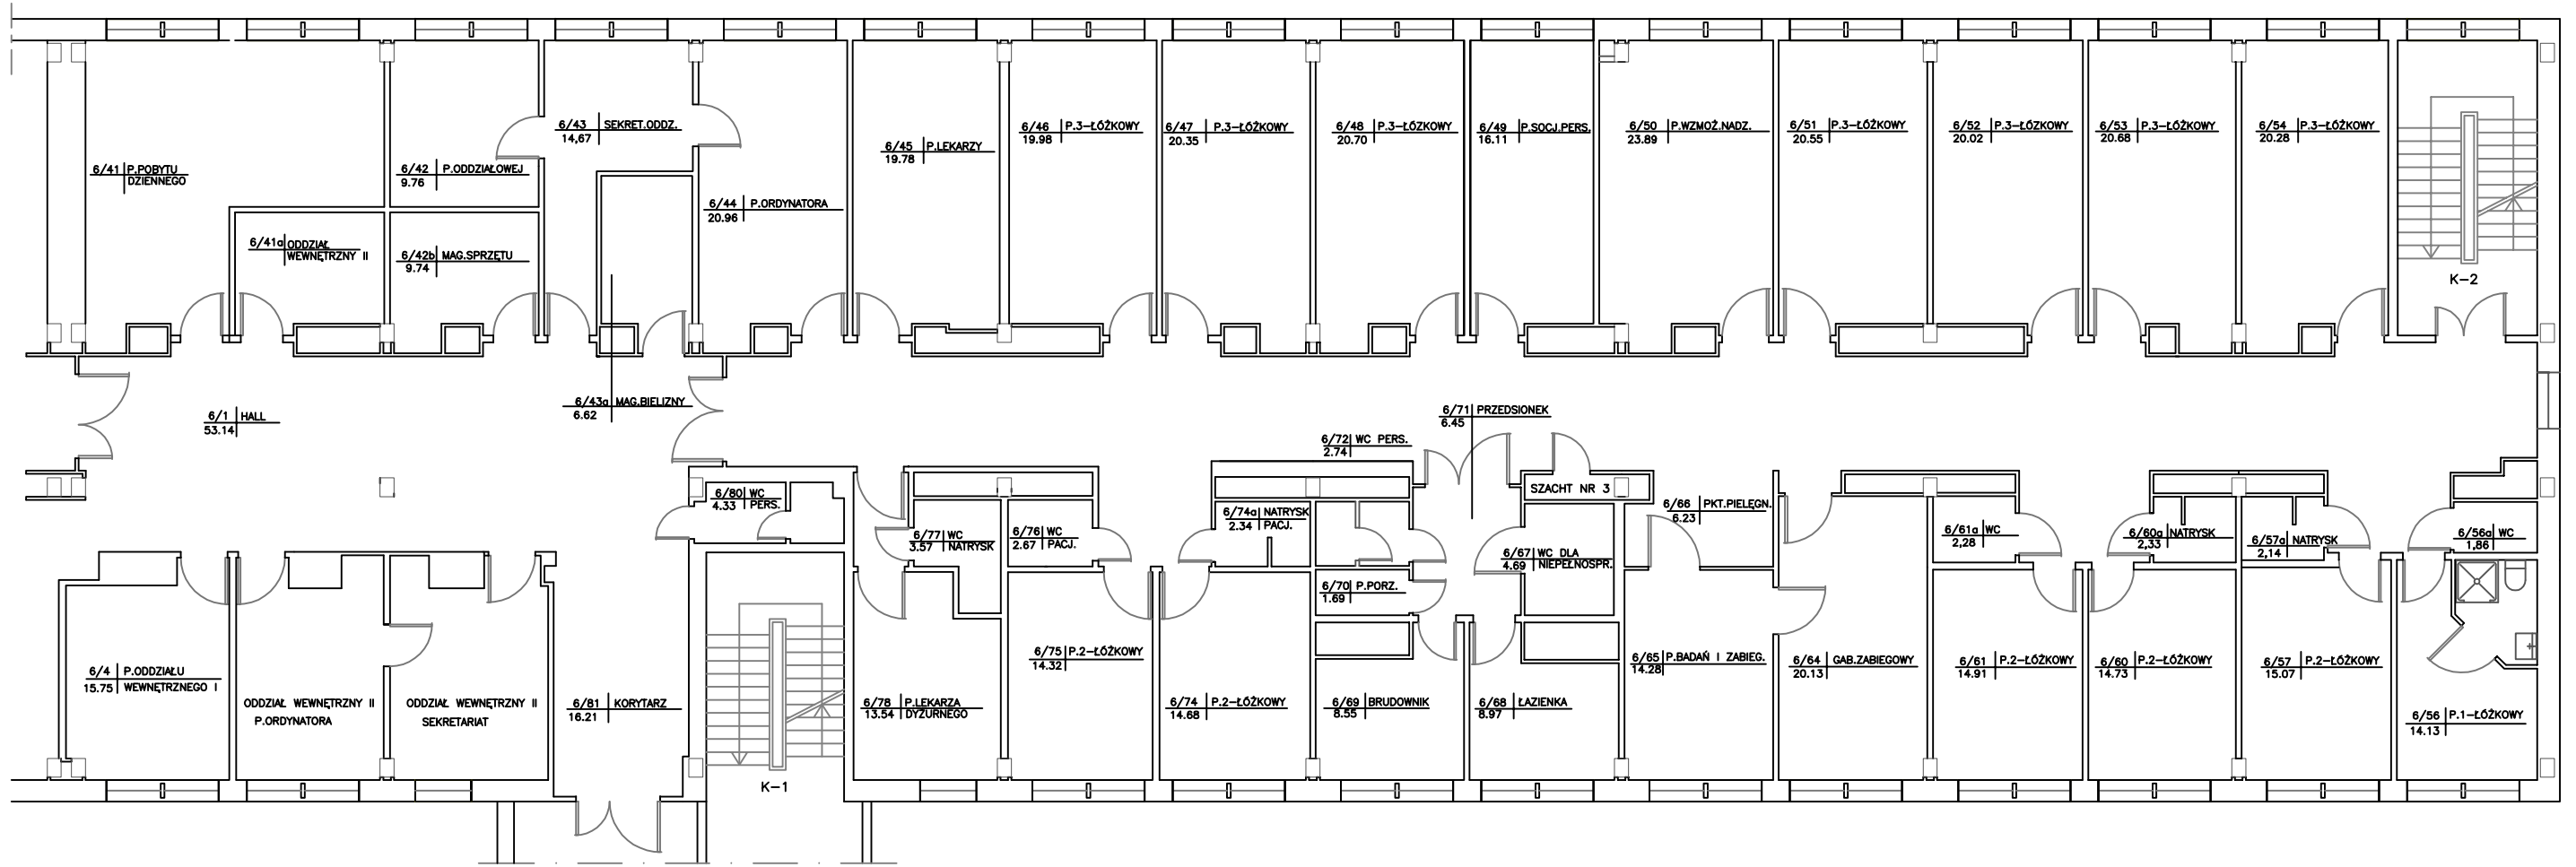

Kreslił: J.Derenicz	
Data	Skala
Właściciel: SAMODZIELNY PUBLICZNY SZPITAL WOJEWÓDZKI IM. PAPIEŻA JANA PAWŁA II W ZAMOŚCIU	
ODDZIAŁ CHOROÓB WEWNĘTRZNYCH I GASTROENTEROLOGII BL."A" Vp – strona prawa	
Numer rysunku	