

156.222.013.4  
156.222.014.3  
156.222.061.2  
156.222.062.1  
obręb: **MIASTO ZAMOŚĆ**  
działka nr 84/4-84/8  
ul. Aleje Jana Pawła II  
Szpital Papięski  
woj. lubelskie

L. ks. zam. 47/2010


### MAPA DO CELÓW PROJEKTOWYCH

skala 1:500

Sporządzona na podstawie mapy zasadniczej miasta Zamość. Uzupełniona pomiarem w terenie przez firmę P.W. "MAPA" Karol Juszczyński w Zamościu.

Aktualna na dzień 09-03-2010r

SZKIC ORIENTACJI  
MIASTO ZAMOŚĆ

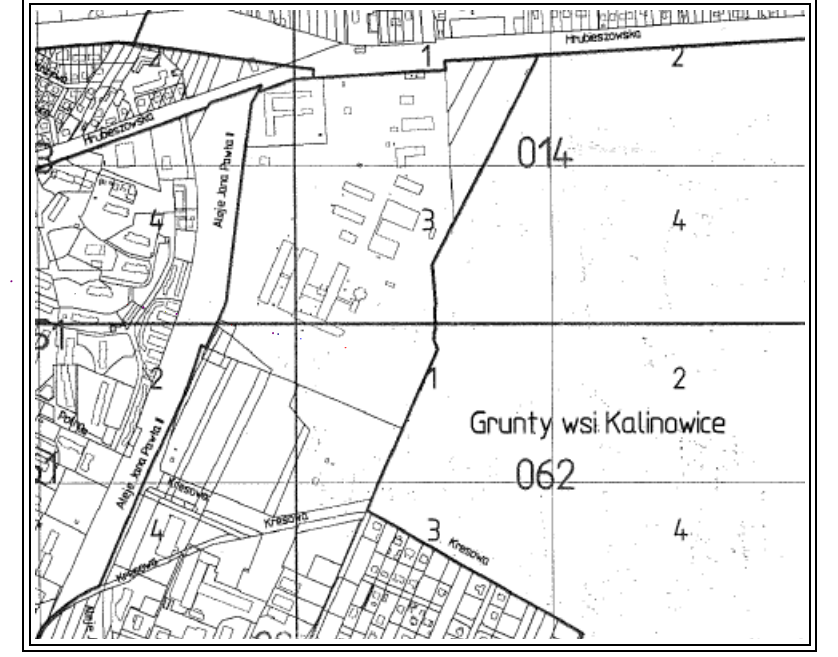

Stwierdzam, że niniejsza mapa jest zgodna w swojej treści z oryginałem przekazanym zleceniodawcy jako dane w postaci cyfrowej i przyjęte do Grodzkiego Ośrodka Dokumentacji Geodezyjnej i Kartograficznej w Zamościu w dniu .....

Zamość, dnia .....

(pieczęć firmowa i podpis geodety-autora mapy analogowej)