


BLOK E

BLOK C

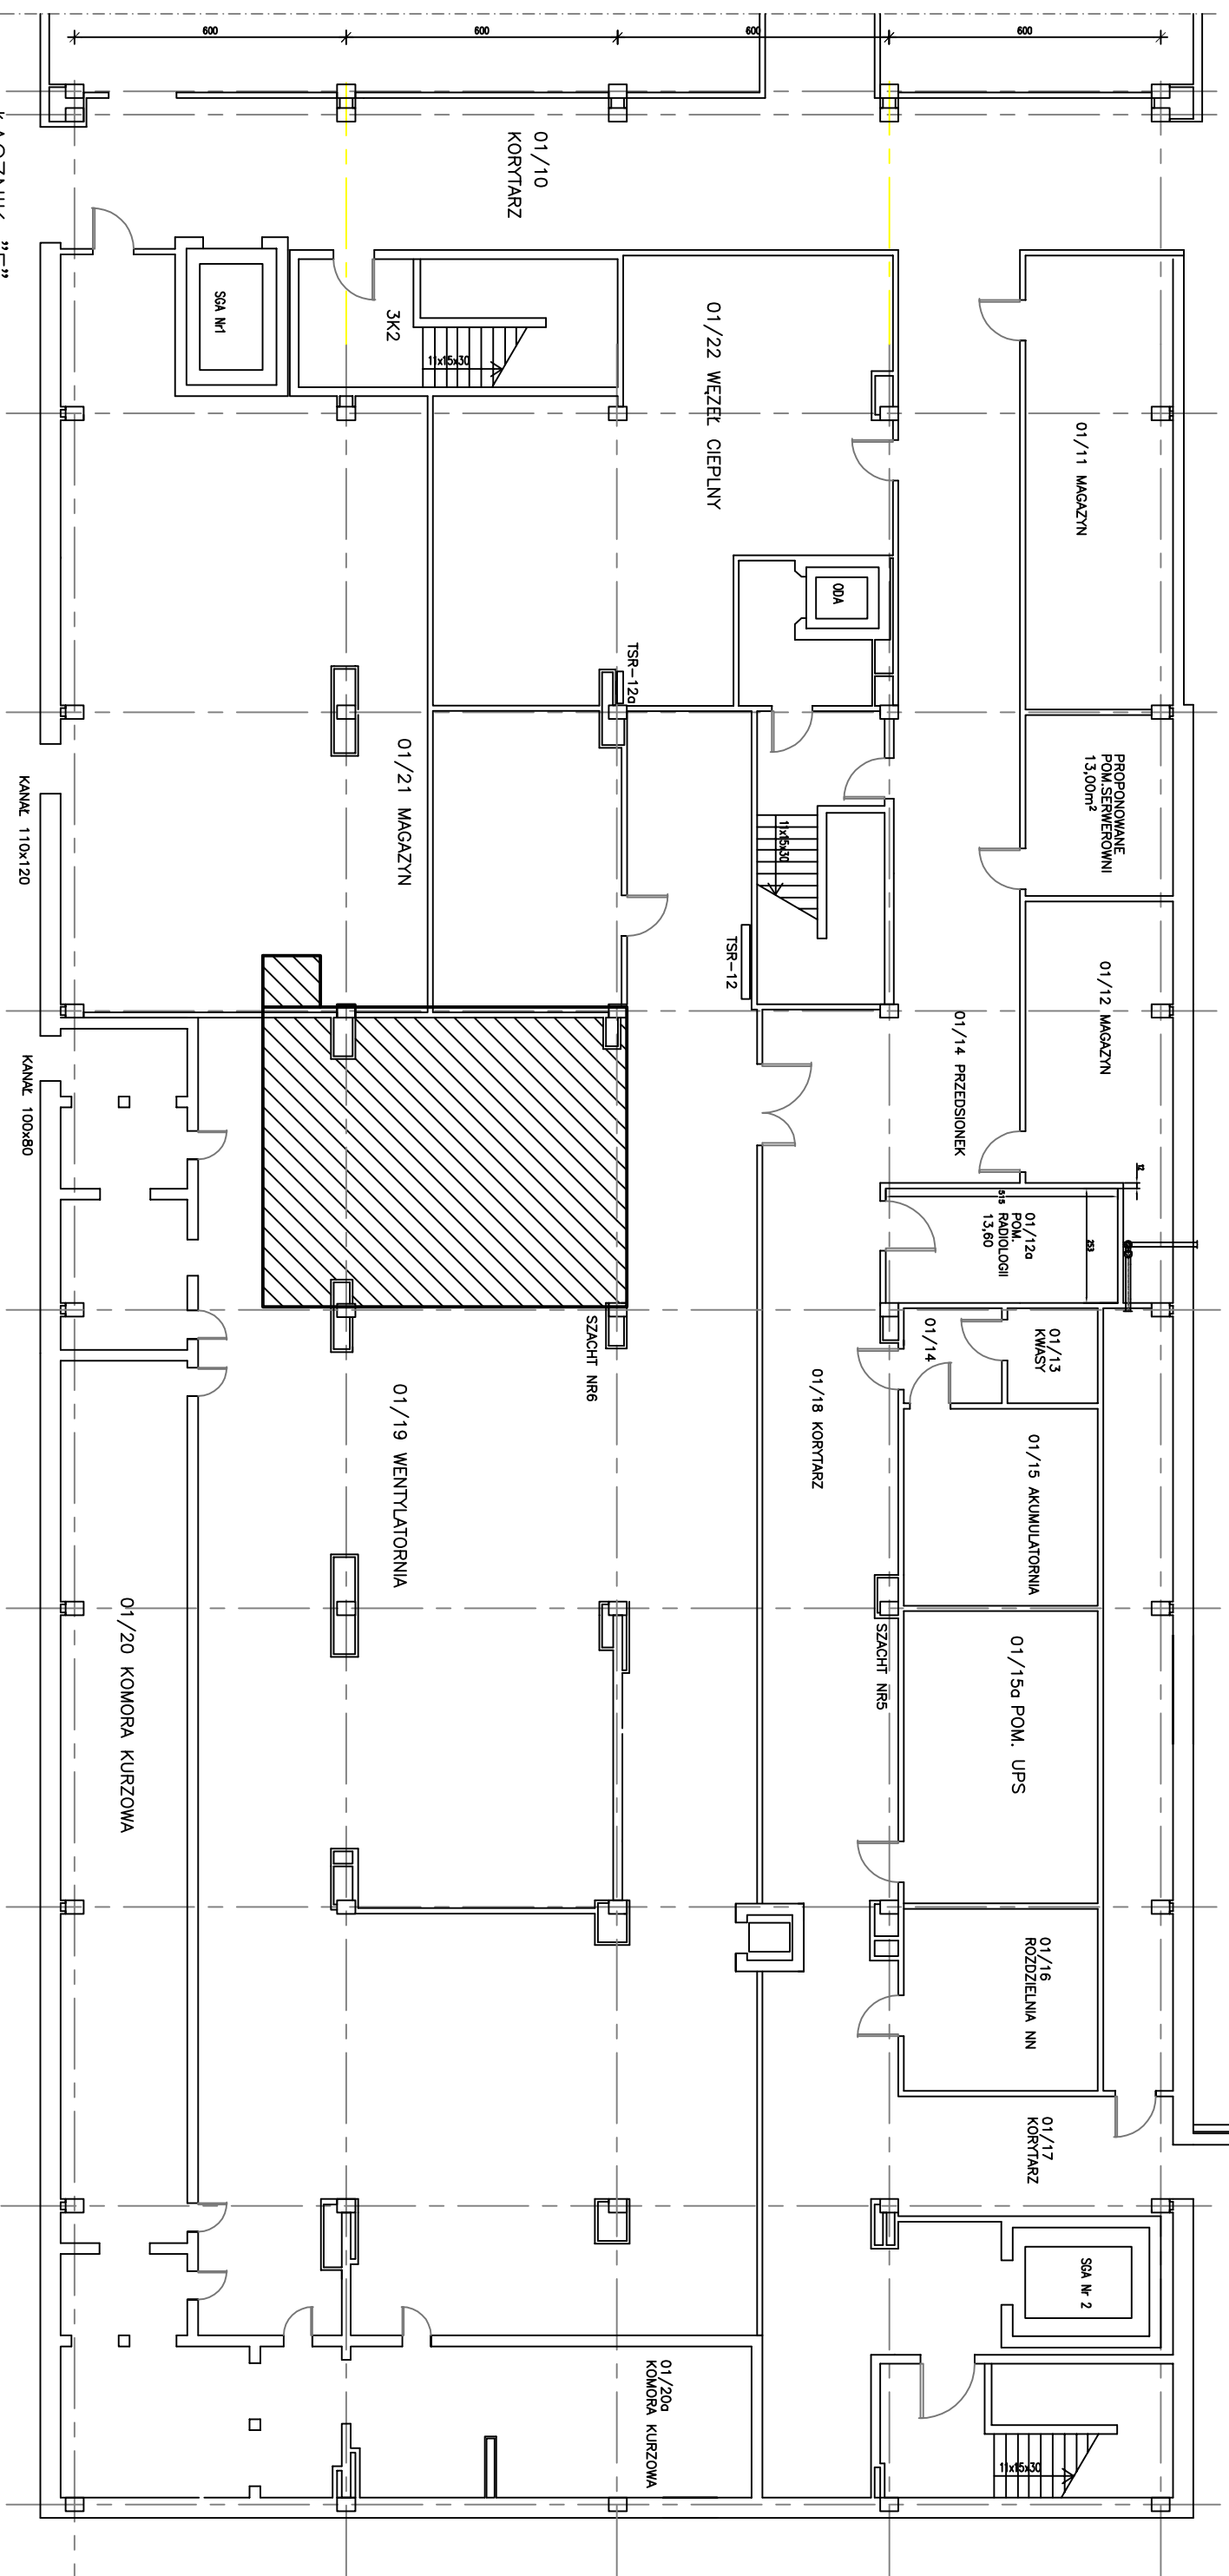

PIWNICA BL. "B" str.prawa