


# PRZEKRÓJ POPRZECZNY PRZYKRYCIA DYLATACYJNEGO skala 1:5

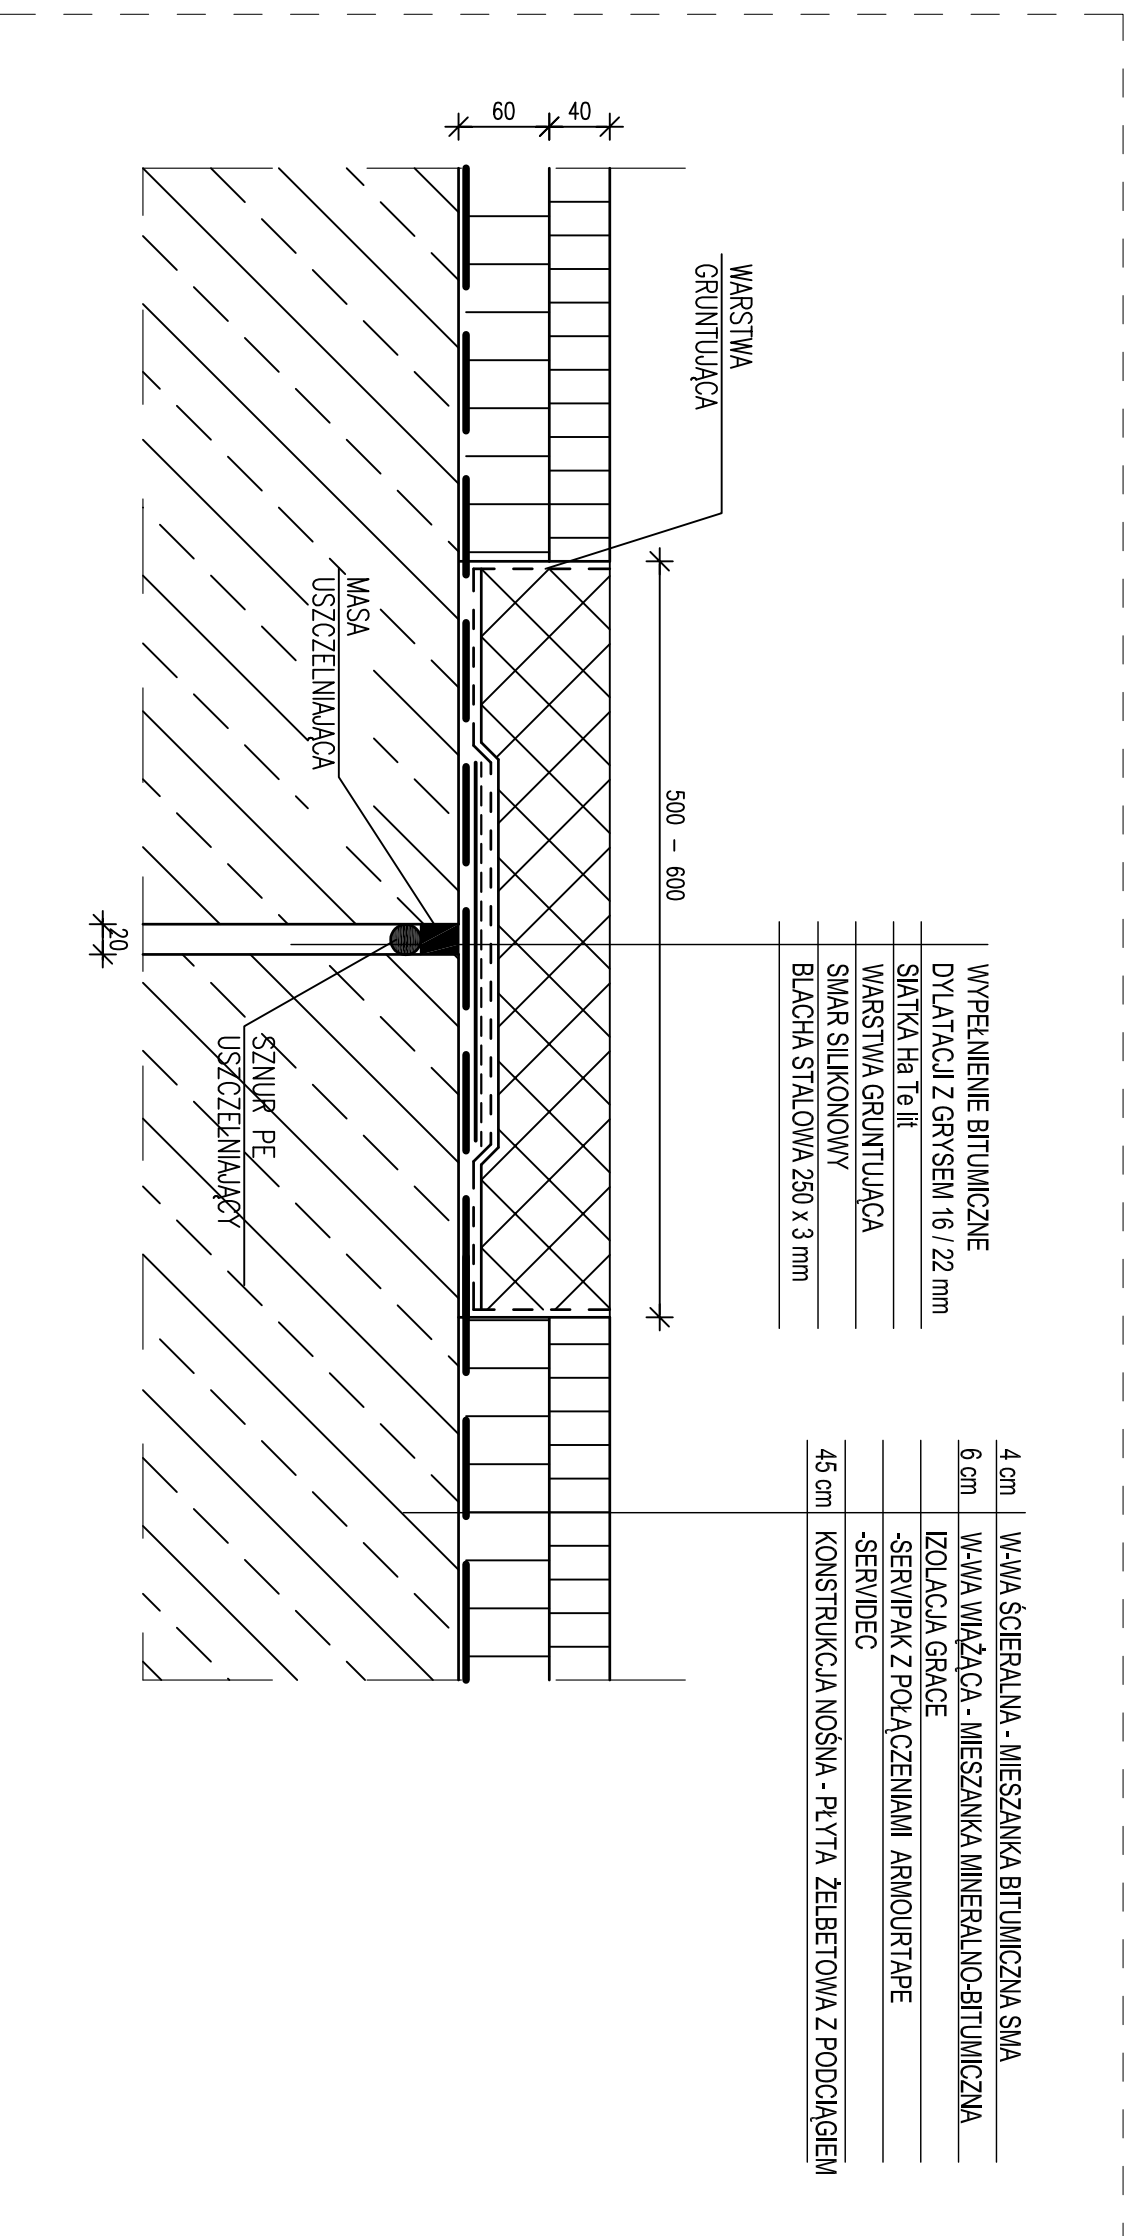

Zamawiający	SAMODZIELNY PUBLICZNY SZPITAL WOJEWODZKI Im. PAPIEŻA JANA PAWŁA II W ZAMOSCIU			Nr ewidencyjny	6/2009
Obiekt	PODZIAŁ DO IZBY PRZYJĘĆ	Stadium	P.B.-W.	Branża	KONSTRUKCJA
Treść rysunku	<b>SZCZEGÓŁ DYLATACJI</b>				
Wyszczególnienie	Nazwisko i imię	Data	Podpis	Skala	
Opracował	mgr inż. STANISŁAW PLECHAWSKI	06.2009		1:5	
Asystentka	mgr inż. EWELINA ZAKRZEWSKA	06.2009		Nr rys. 9	