



# WZMOCNIENIE ISTNIEJĄCYCH SŁUPÓW NR 5, NR 26 1:25

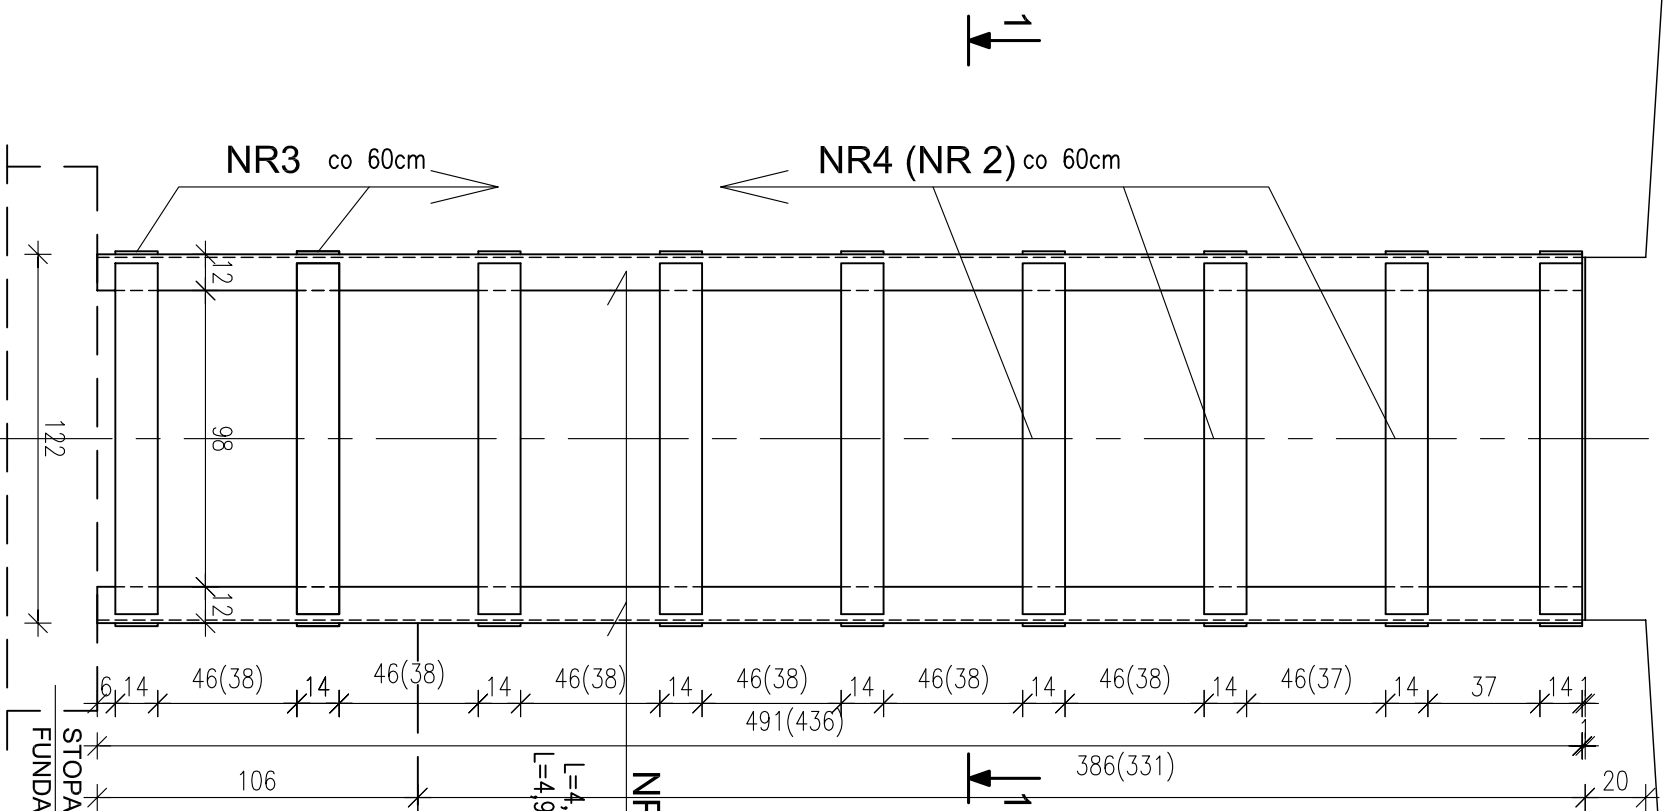

skala 1:10

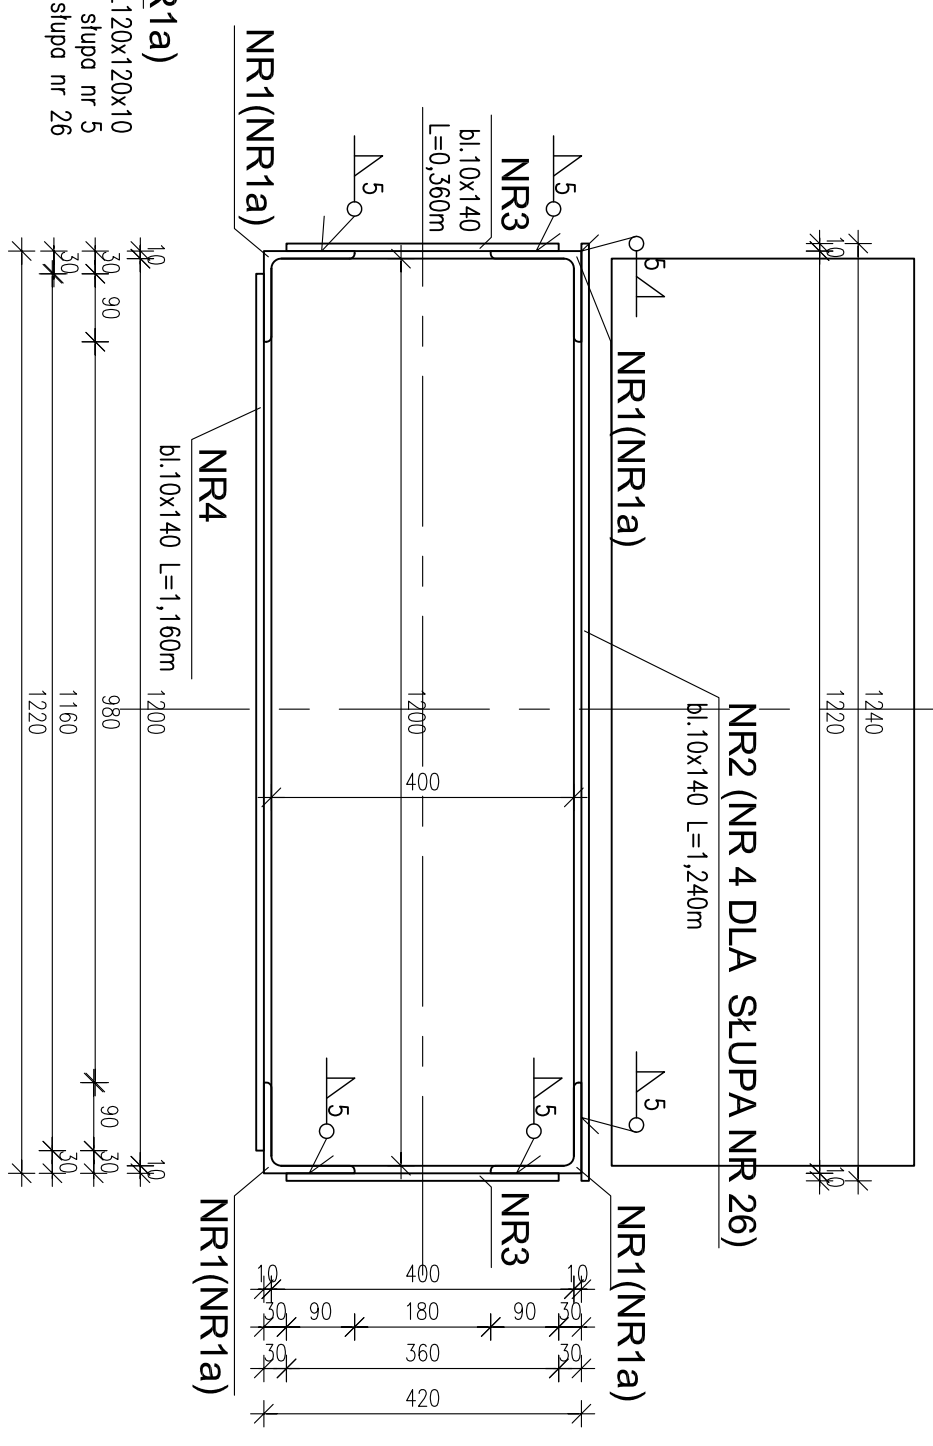

NR1(NR1a)  
L120x120x10  
L=4,36m dla słupa nr 5  
L=4,91m dla słupa nr 26

UWAGI:  
1. WSZYSTKIE WYMIARY NALEŻY SPRAWDZIĆ I EWENTUALNIE SKORYGOWAĆ NA BUDOWIE.  
2. SŁUP OSIĄTKOWAĆ I OTYNKOWAĆ ZAPRAWĄ CEMENTOWĄ M10 Z DODATKIEM PŁASTYFIKATORA

**STAL PROFILOWA S13S**  
**ELEKTRODA ER 1.46**

STOPA FUNDAMENTOWA

Zamawiający		SAMODZIELNY PUBLICZNY SZPITAL WOJEWÓDZKI		Nr ewidencyjny	
im. PAPIEŻA JANA PAWŁA II W ZAMOŚCIU				6/2009	
Objekt		SŁUP NR5; NR26		Stadium	
				P.B.-IV.	
Treść rysunku		WZMOCNIENIE ISTNIEJĄCYCH SŁUPÓW		Branża	
				KONSTRUKCJA	
Wyszczególnienie	Nazwisko i imię	Data	Podpis	Skala	
Opracował	mgr inż. STANISŁAW PLECHAWSKI	06.2009		1:10/25	
Asystentka	mgr inż. EWELINA ZAKRZEWSKA	06.2009		Nr rys.	
				<b>14</b>	