PRZEKRÓJ PODŁUŻNY WZDŁUŻ OSI PŁYT PODJAZDU I PODESTU

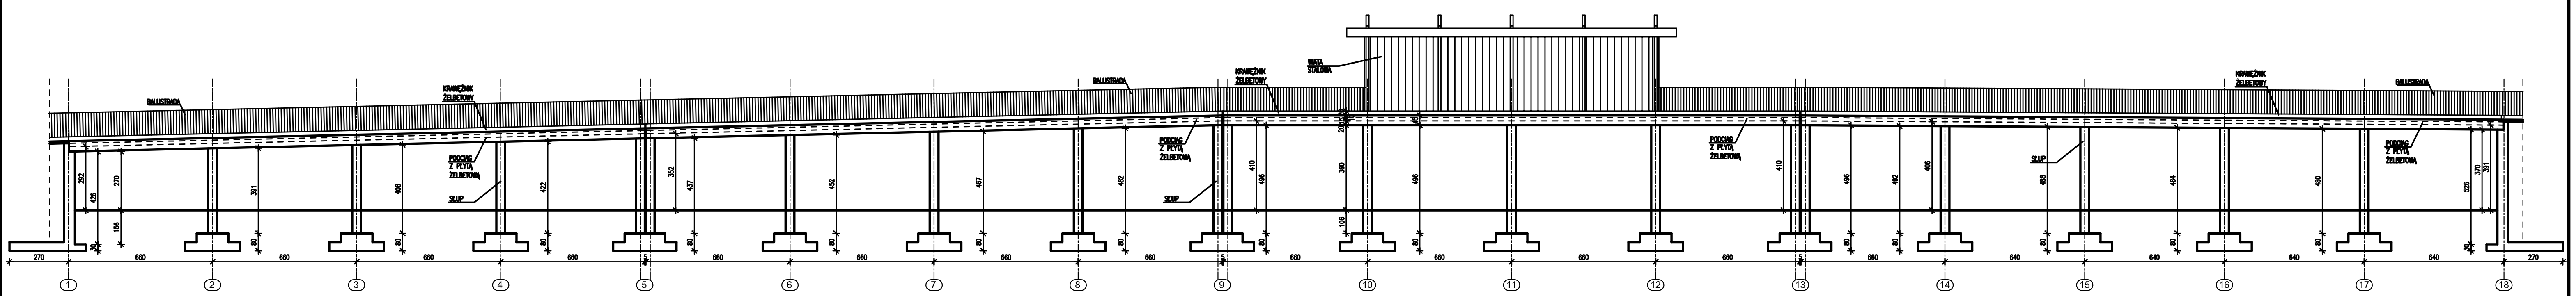

Zamawiający	SAMODZIELNY PUBLICZNY SZPITAL WOJEWÓDZKI im. PAPIEŻA JANA PAWŁA II W ZAMOŚCIU			Nr ewidencyjny 6/2009
Obiekt	PODJAZD DO IZBY PRZYJĘĆ			Stadium P.B.-W.
Treść rysunku	PRZEKRÓJ PODŁUŻNY			Branża KONSTRUKCJA
Wyszczególnienie	Nazwisko i imię	Data	Podpis	Skala 1:100
Opracował	mgr inż. STANISŁAW PLECHAWSKI Upr.bud.Nr ANB-513/1/9/83	06,2009		
Asystentka	mgr inż. EWELINA ZAKRZEWSKA	06,2009		Nr rys. 7