



## SZCZEGÓŁ DRENAŻU skala 1:20

4 cm	W-WA ŚCIERALNA - MIESZANKA BITUMICZNA SMA
6 cm	W-WA WIAŻĄCA - MIESZANKA MINERALNO-BITUMICZNA
	IZOLACJA GRACE
	-SERVIPAK Z POŁĄCZENIAMI ARMOURTAPE
	-SERVIDEC
45 cm	KONSTRUKCJA NOŚNA - PŁYTA ŻELBETOWA Z PODCIĄGIEM

6 cm	KOSTKA BETONOWA
5 cm	PODSYPKA CEMENTOWO-PIASKOWA
	GEOWŁÓKNINA
8 cm	ŻWIR
	IZOLACJA GRACE
	-SERVIPAK Z POŁĄCZENIAMI ARMOURTAPE
	-SERVIDEC
20 cm	KONSTRUKCJA NOŚNA - PŁYTA ŻELBETOWA

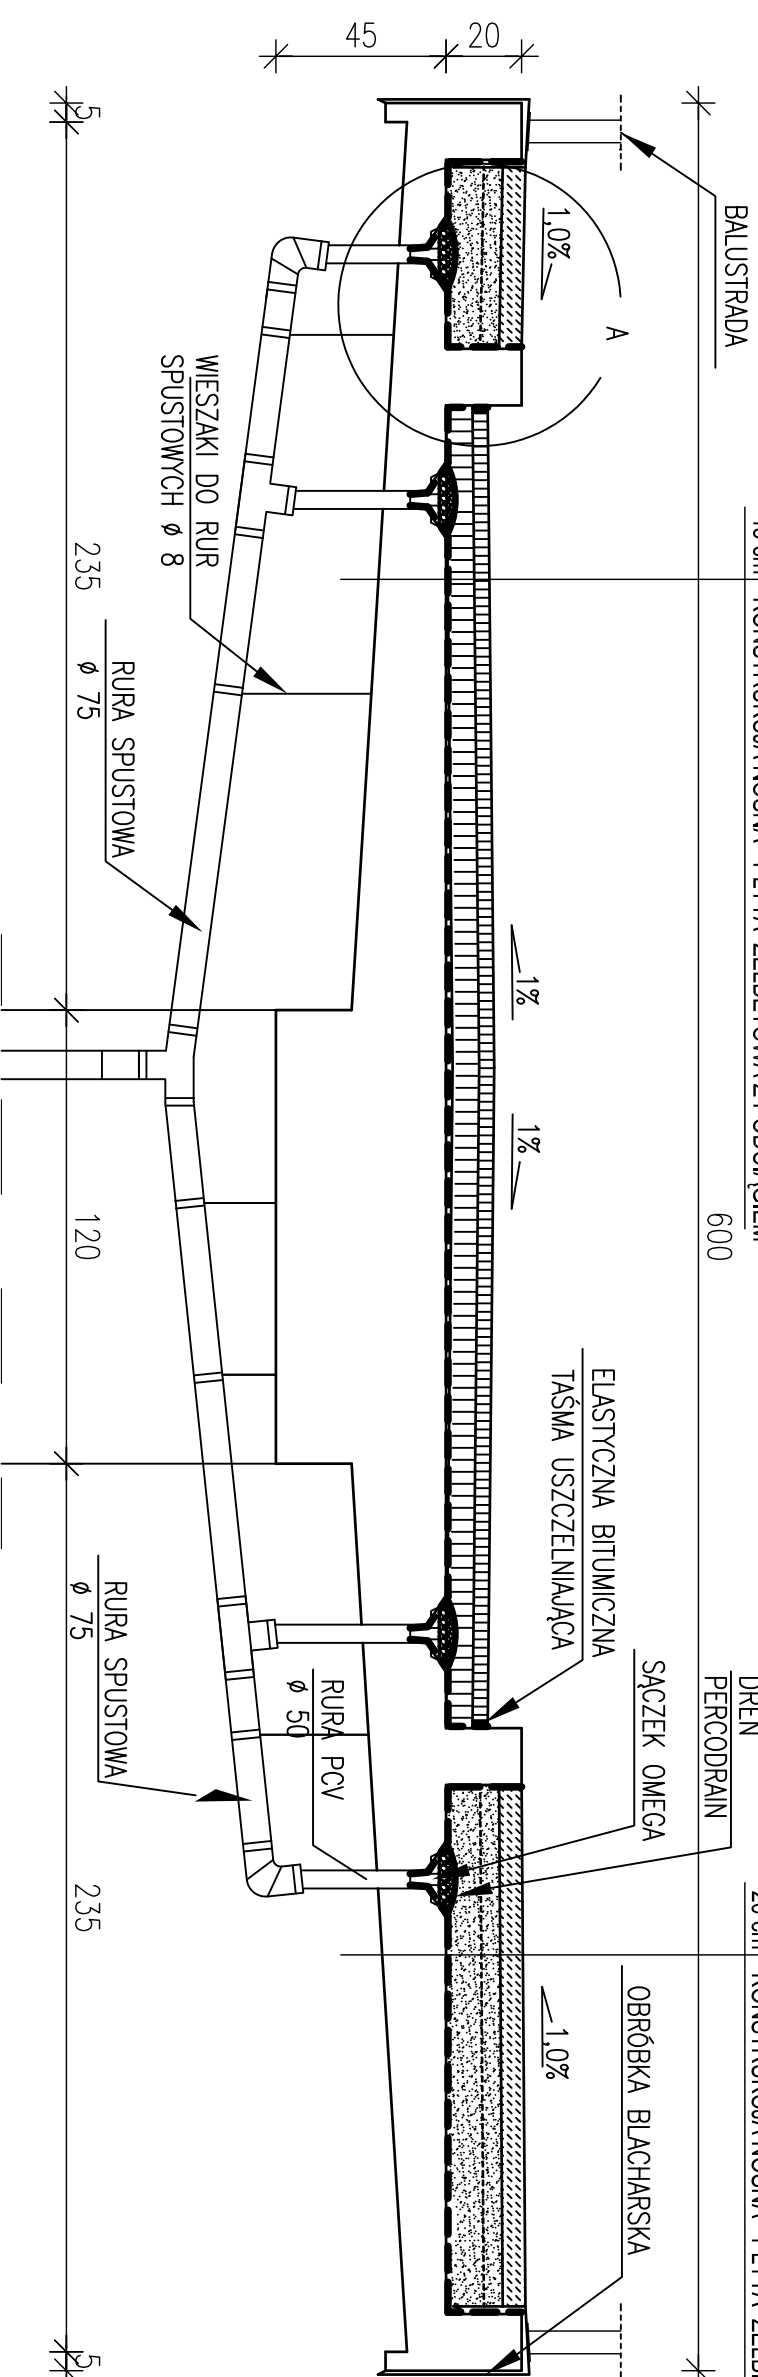

## SZCZEGÓŁ "A" skala 1:5

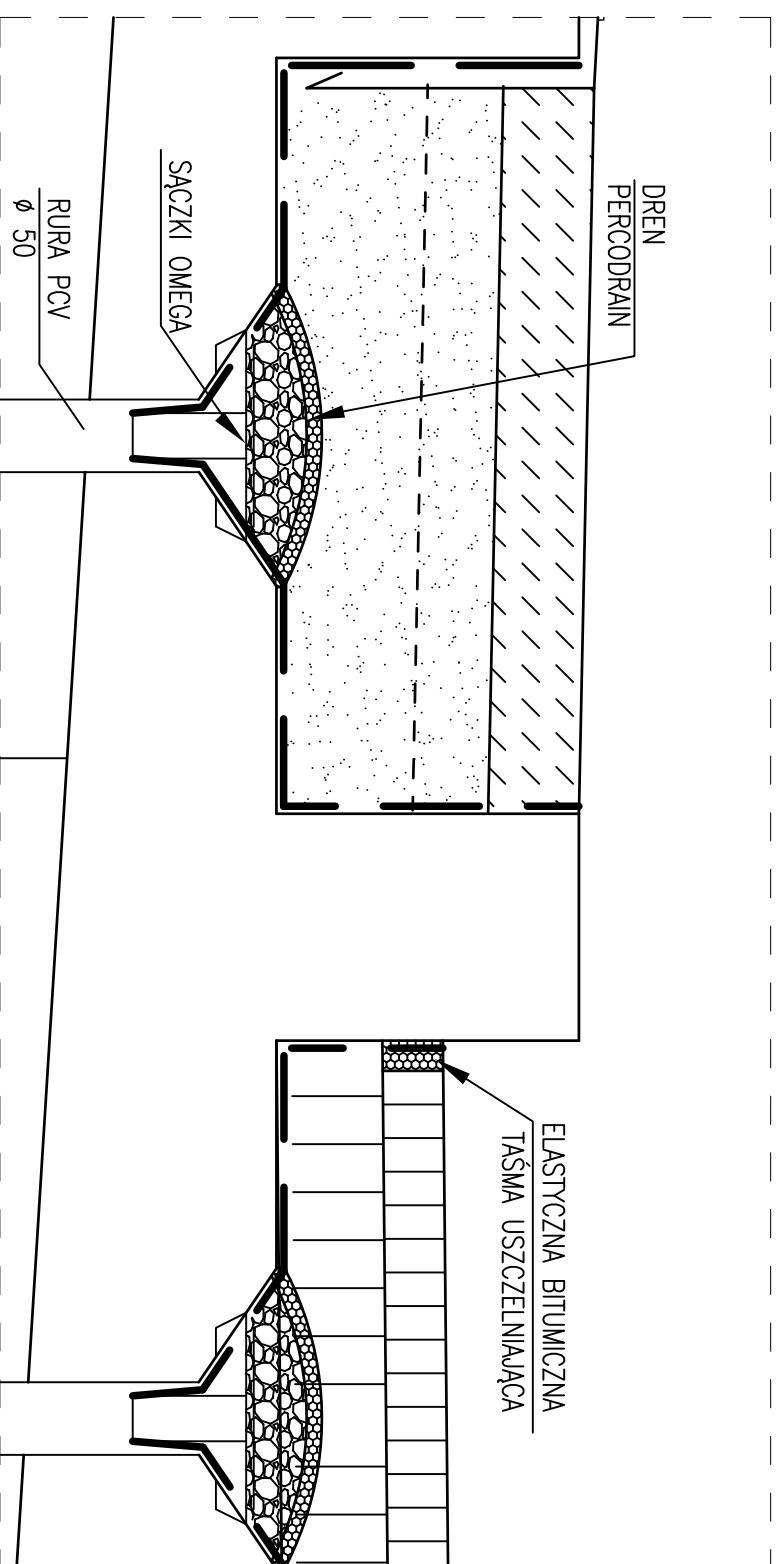

Zamawiający	SAMODZIELNY PUBLICZNY SZPITAL WOJEWÓDZKI Im. PAPIEŻA JANA PAWŁA II W ZAMOŚCIU			Nr ewidencyjny	6/2009
Obiekt	PODZIAZD DO IZBY PRZYJĘĆ	Stadium	P.B.-W.		
Treść rysunku	SZCZEGÓŁ DRENAŻU			Branża	KONSTRUKCJA
Wyszczególnienie	Nazwiisko i imię	Data	Podpis	Skala	
Opracował	mgr inż. STANISŁAW PLECHAWSKI	06.2009		1:20/5	
Asystentka	mgr inż. EWELINA ZAKRZEWSKA	06.2009		Nr rys.	8