


LARYNGOLOGIA BL. "A" – VIIp.  
 ADAPTACJA POM. 8/56 NA GABINET  
 DIAGNOSTYCZNO-ZABIEGOWY  
 INWENTARYZACJA

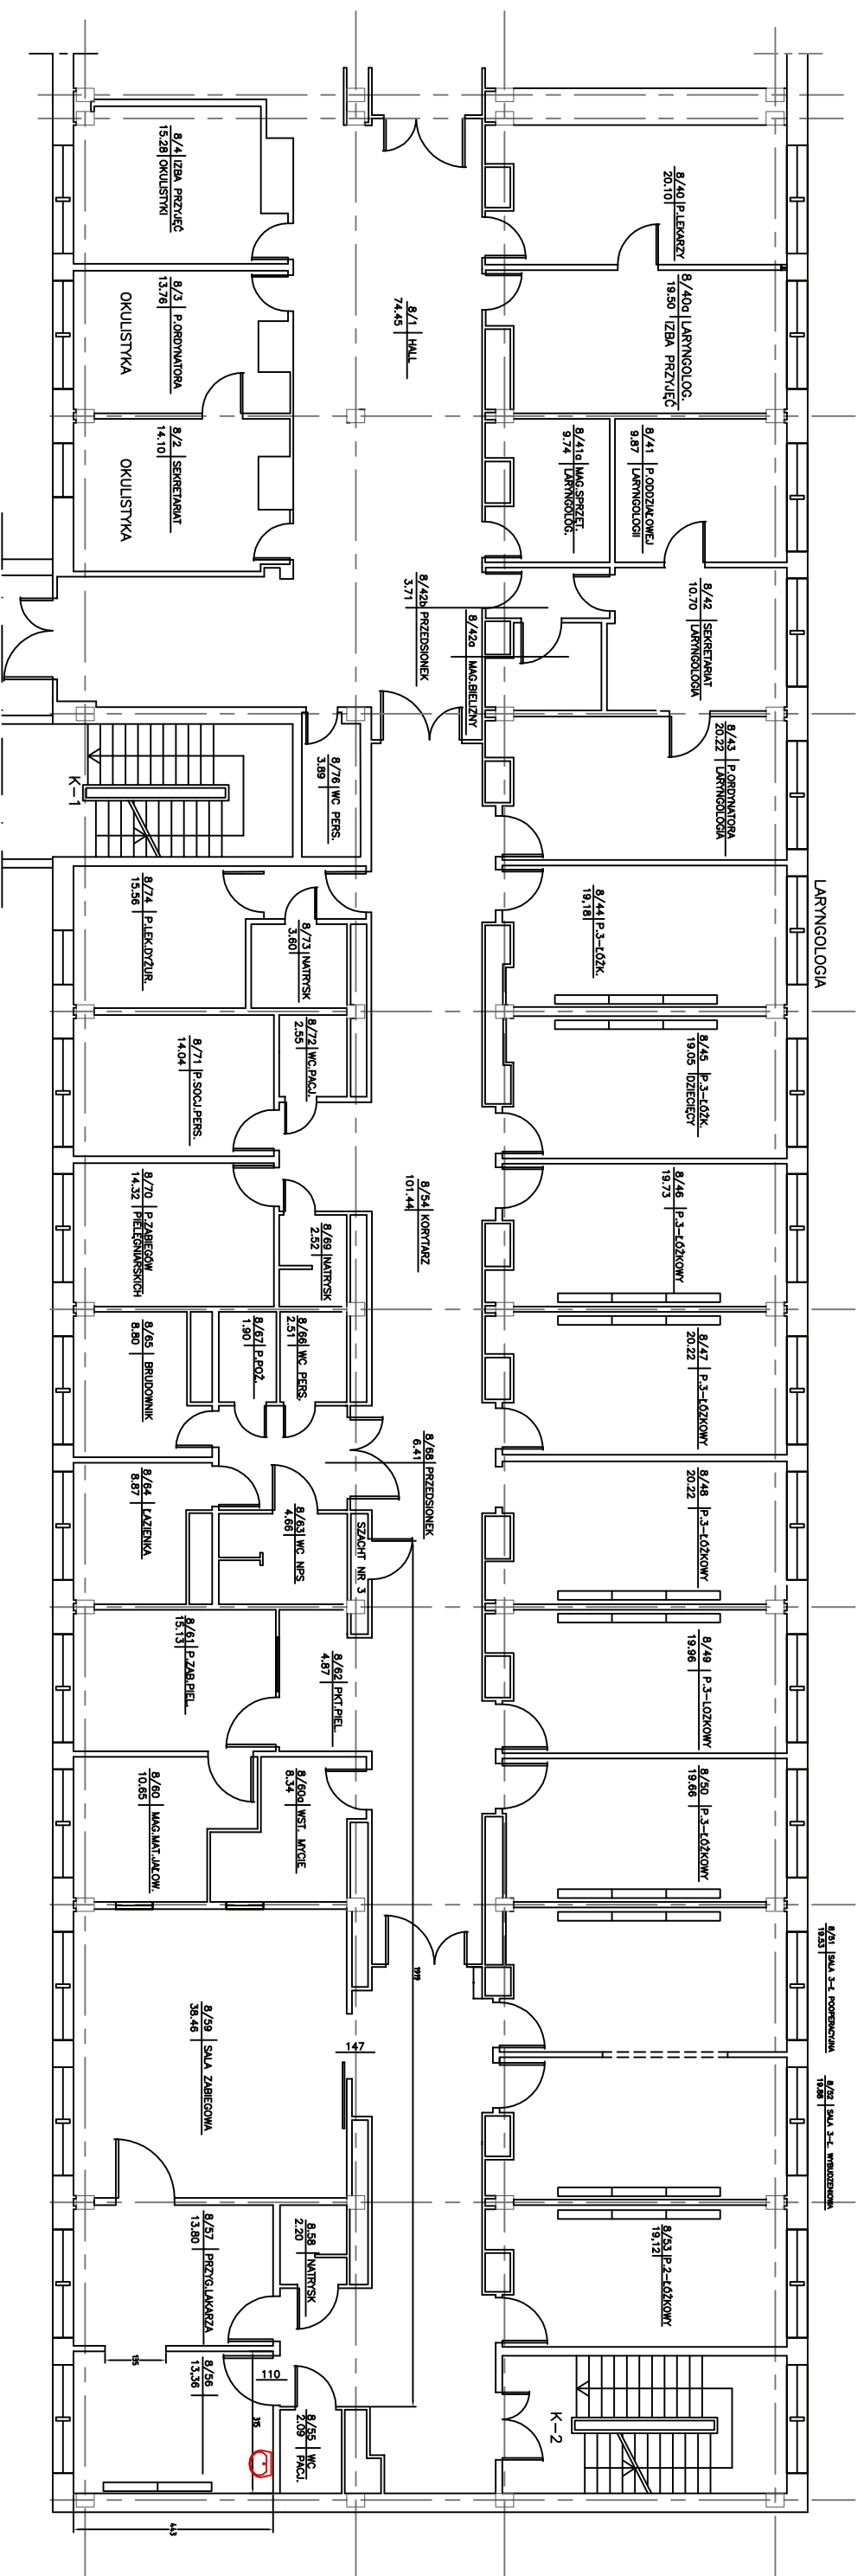

Projektował	Sprawił	Zatwierdził	Kreślił: J.Dereniz
			Skala
Wydział SAMODZIELNY PUBLICZNY SZPITAL WOJENNOZKI IM. PAPIEŻA JANA PAMŁA II W ZAMOŚCIU		LARYNGOLOGIA – BLOK "A" VIIp. ADAPTACJA POM. 8/56 NA GABINET DIAGNOSTYCZNO-ZABIEGOWY	