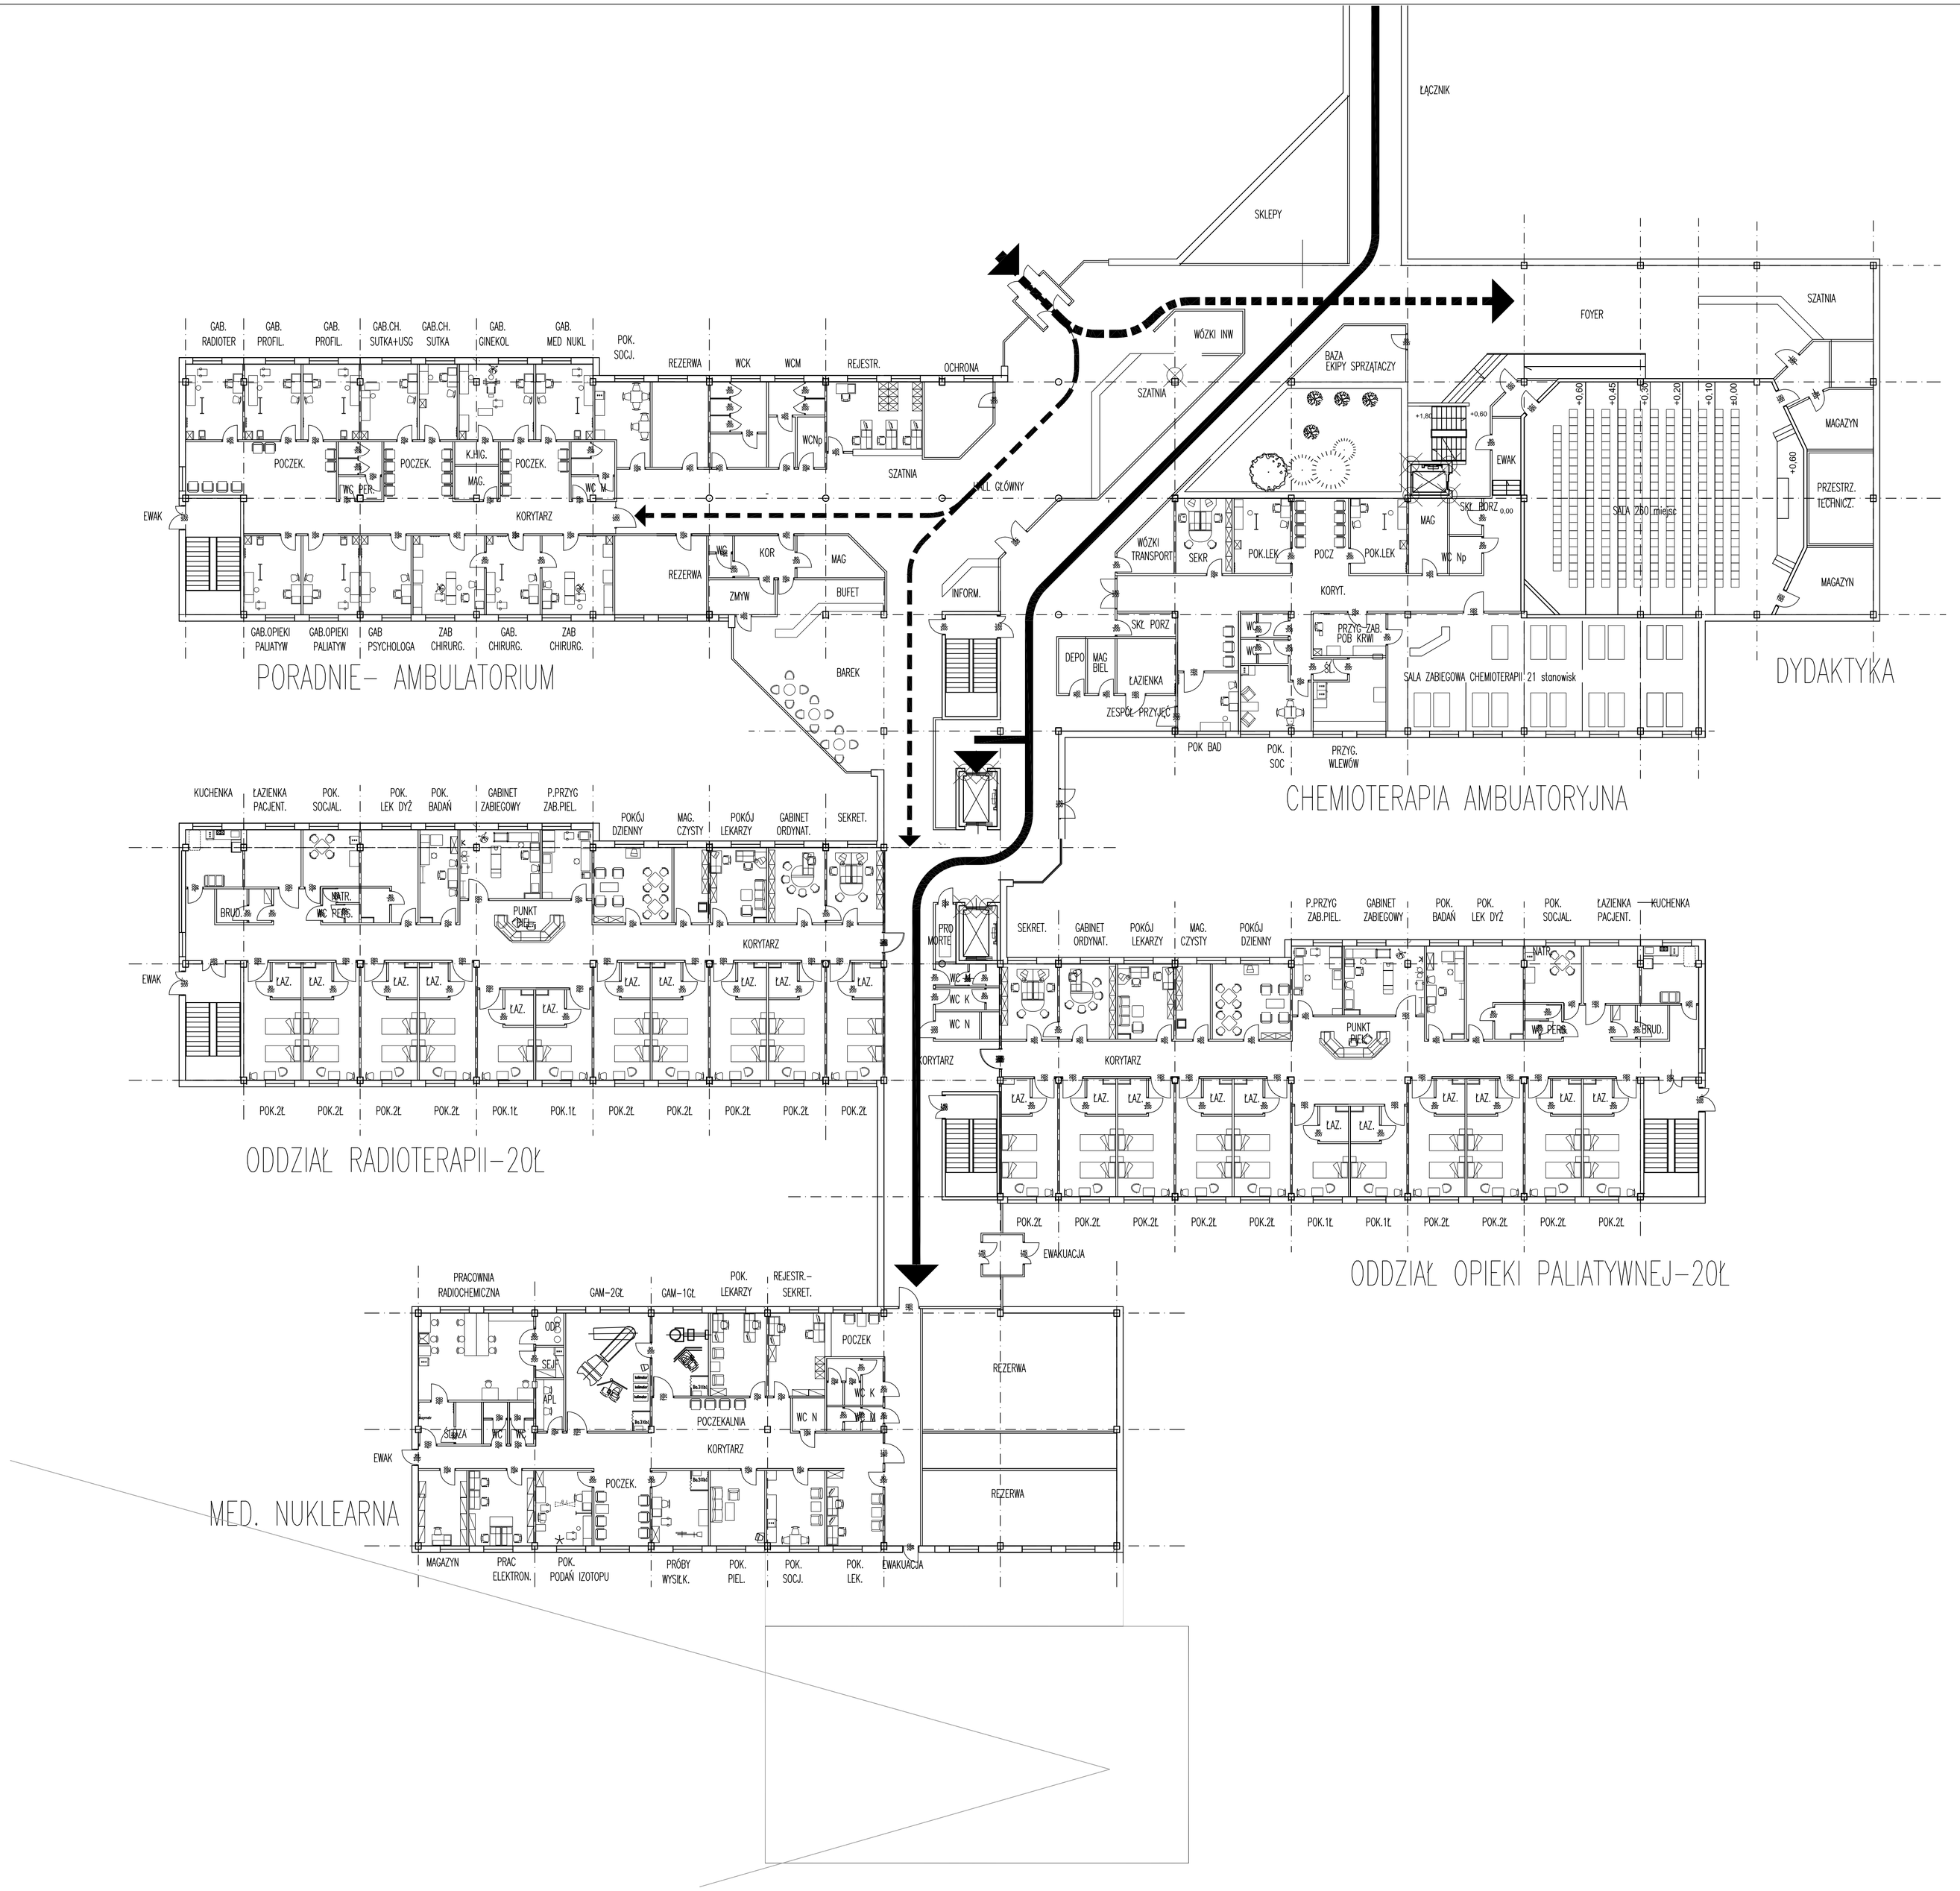

obiekt	SPSW w ZAMOŚCIU im Papieża Jana Pawła II Zamojski Ośrodek Onkologii	Unimed Warszawa tel. 022 823-83-23, 668-62-07
stadium	KONCEPCJA PROGRAMOWO-PRZESTRZENNA	
temat	PROJEKT ARCHITEKTONICZNY	skala 1/200
rysunek	RZUT PARTERU	
projektant	arch.Elżbieta Kozłowska upr. St 238/86 arch. Jerzy Sobiepan upr. 2127/63	rys.nr A / 3
opracował	tech.Małgorzata Zagórska	10. 2007