
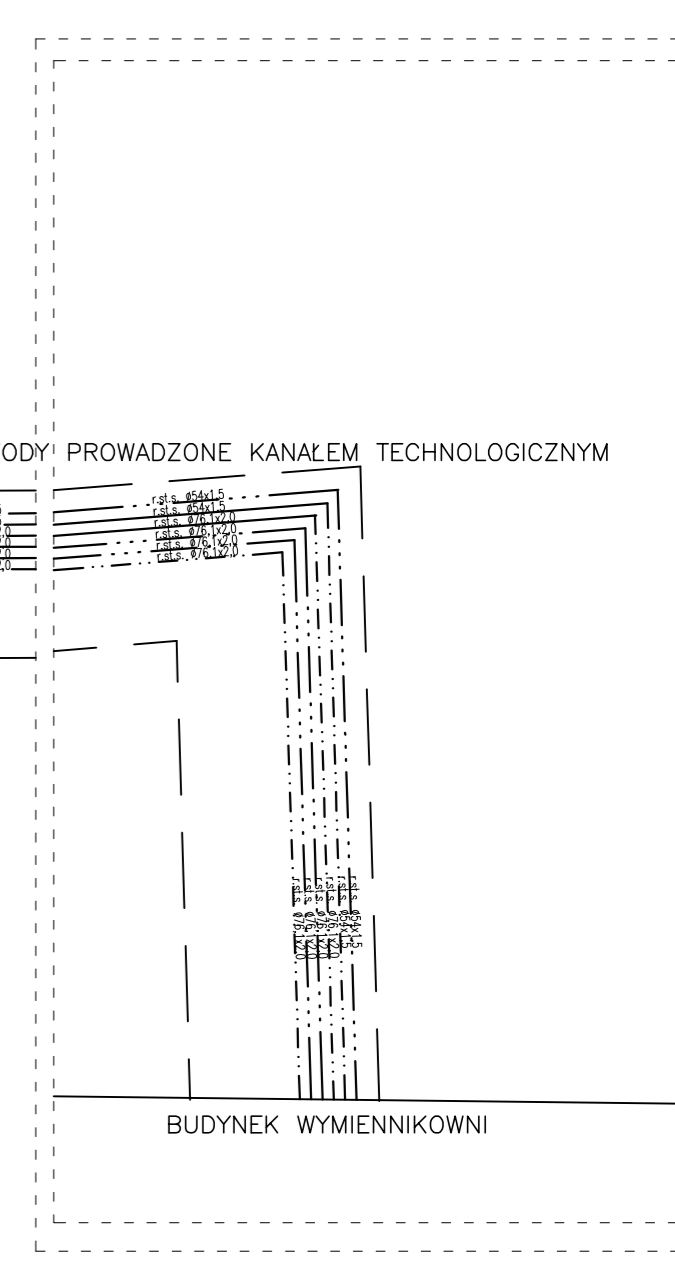


OZNACZENIA PRZEWODÓW:  

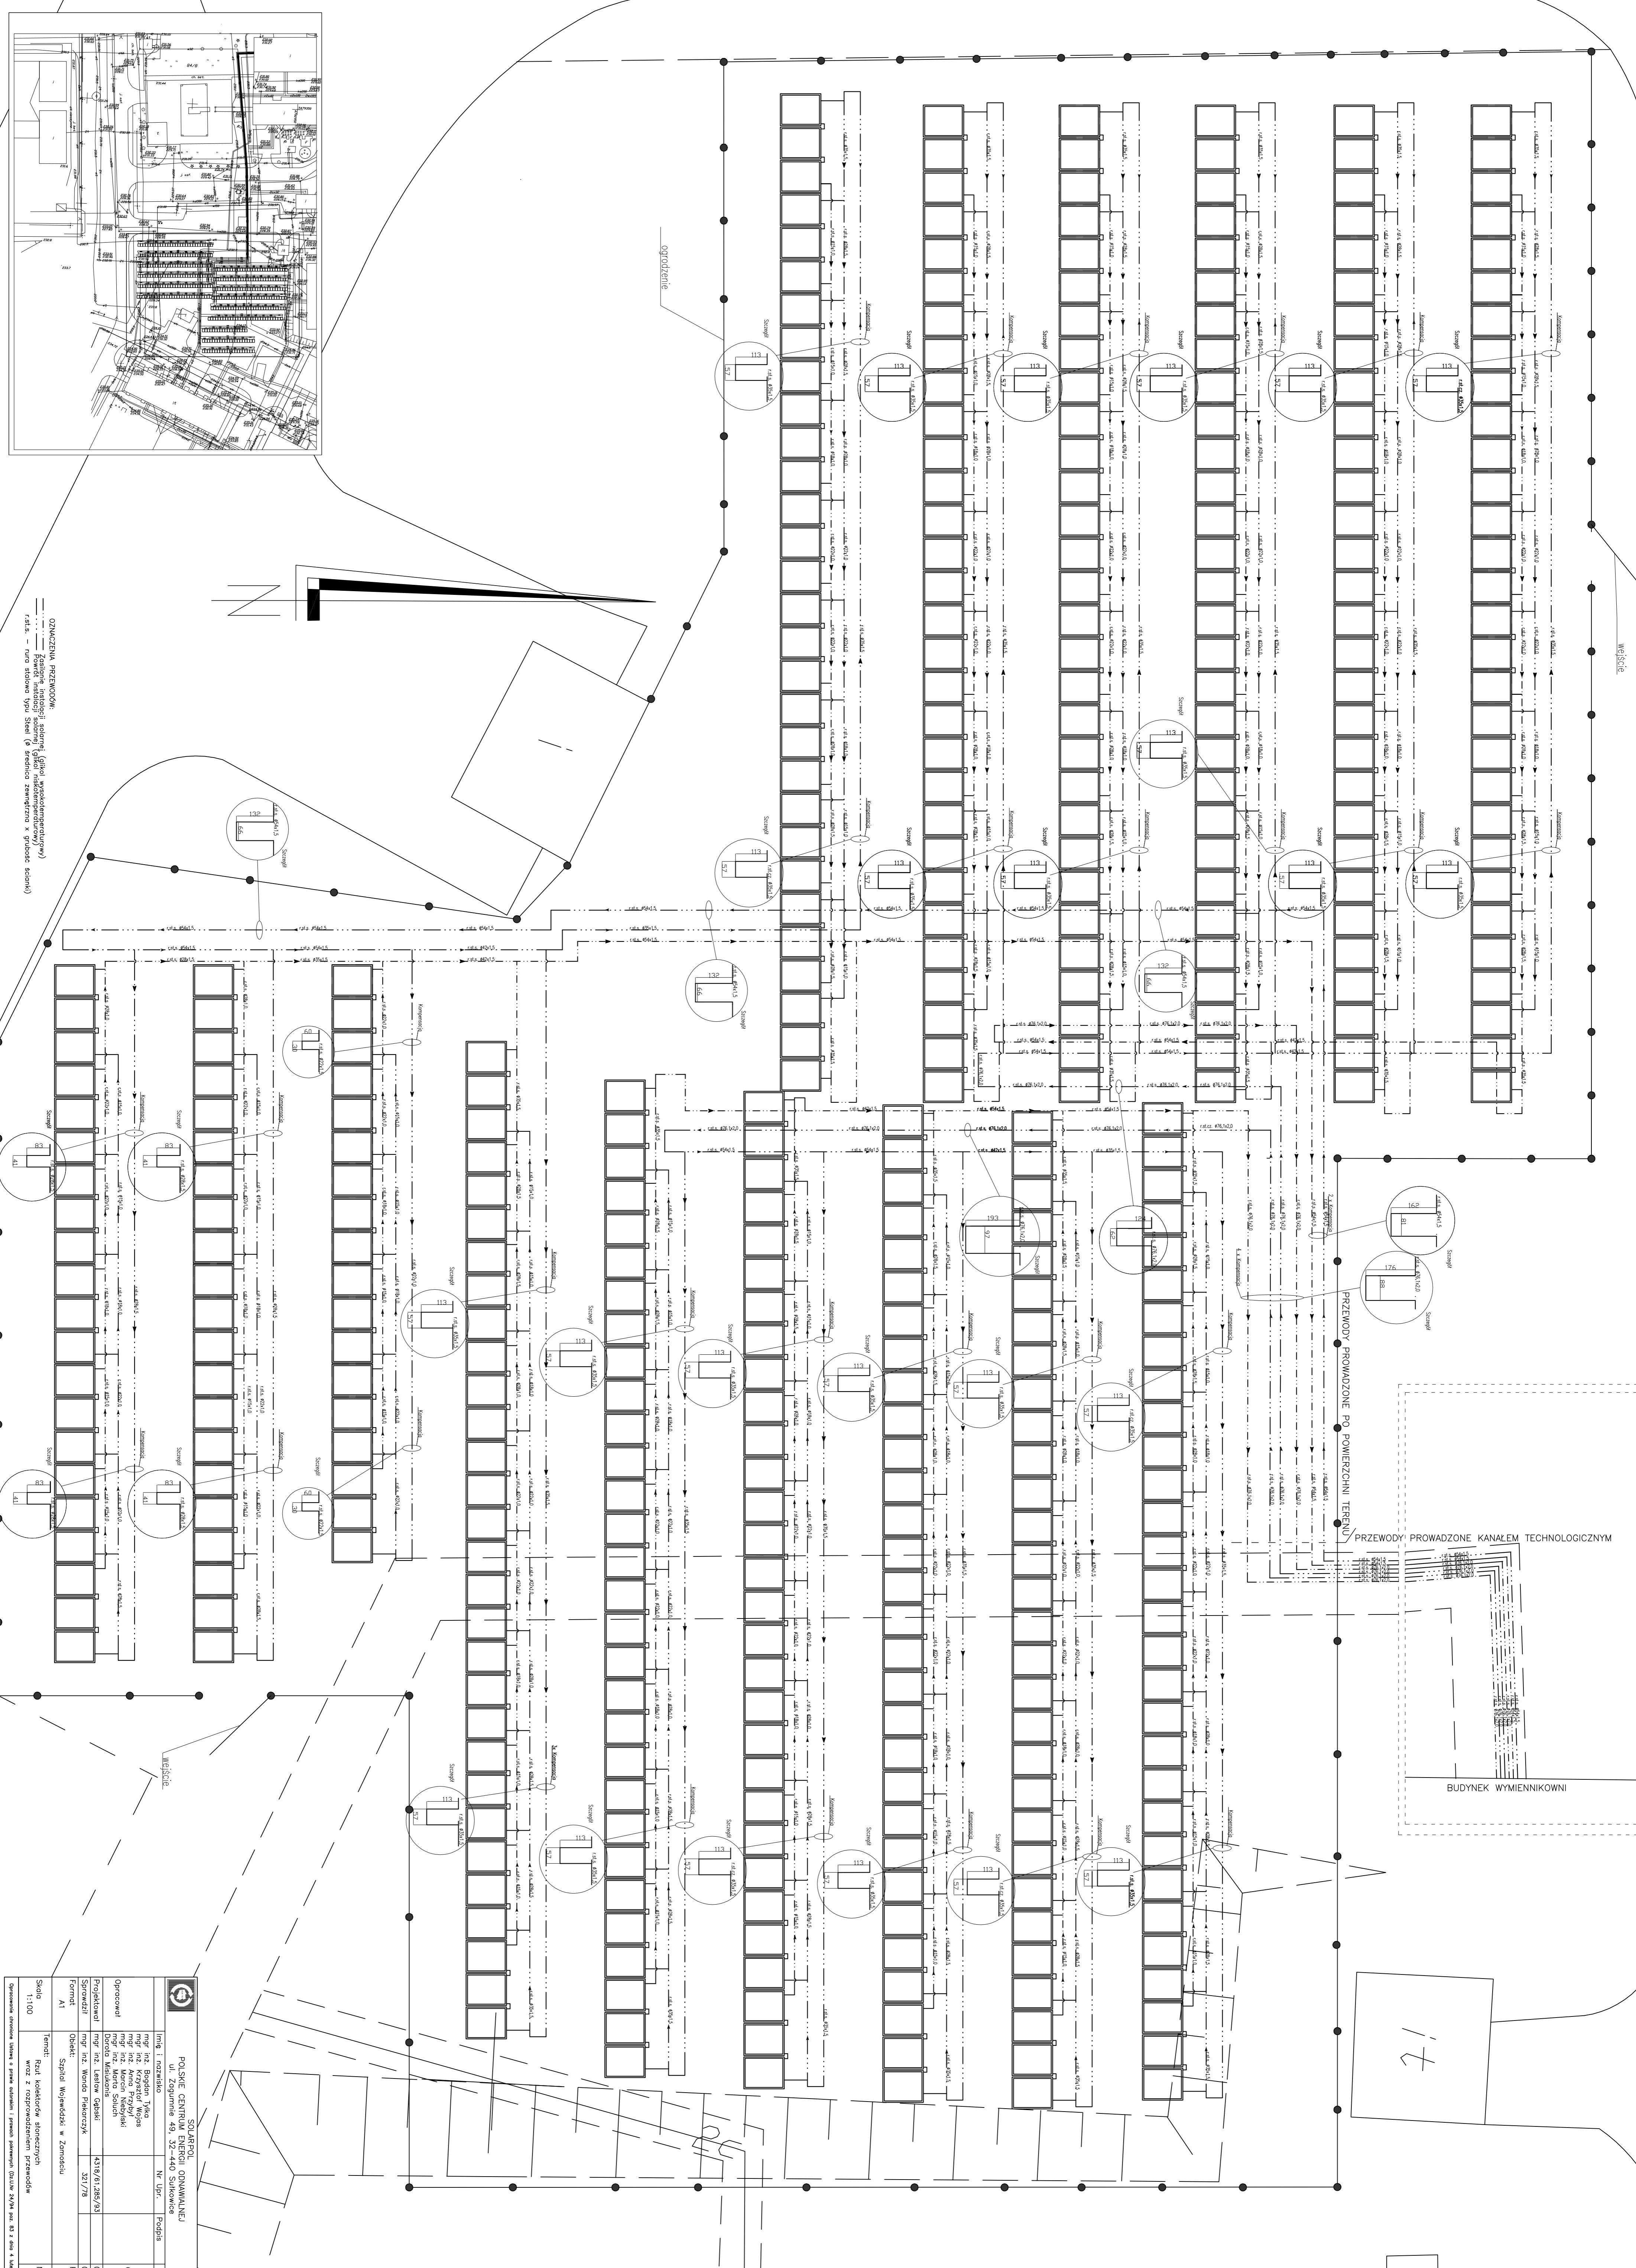

			Nr rys. bud. 02

