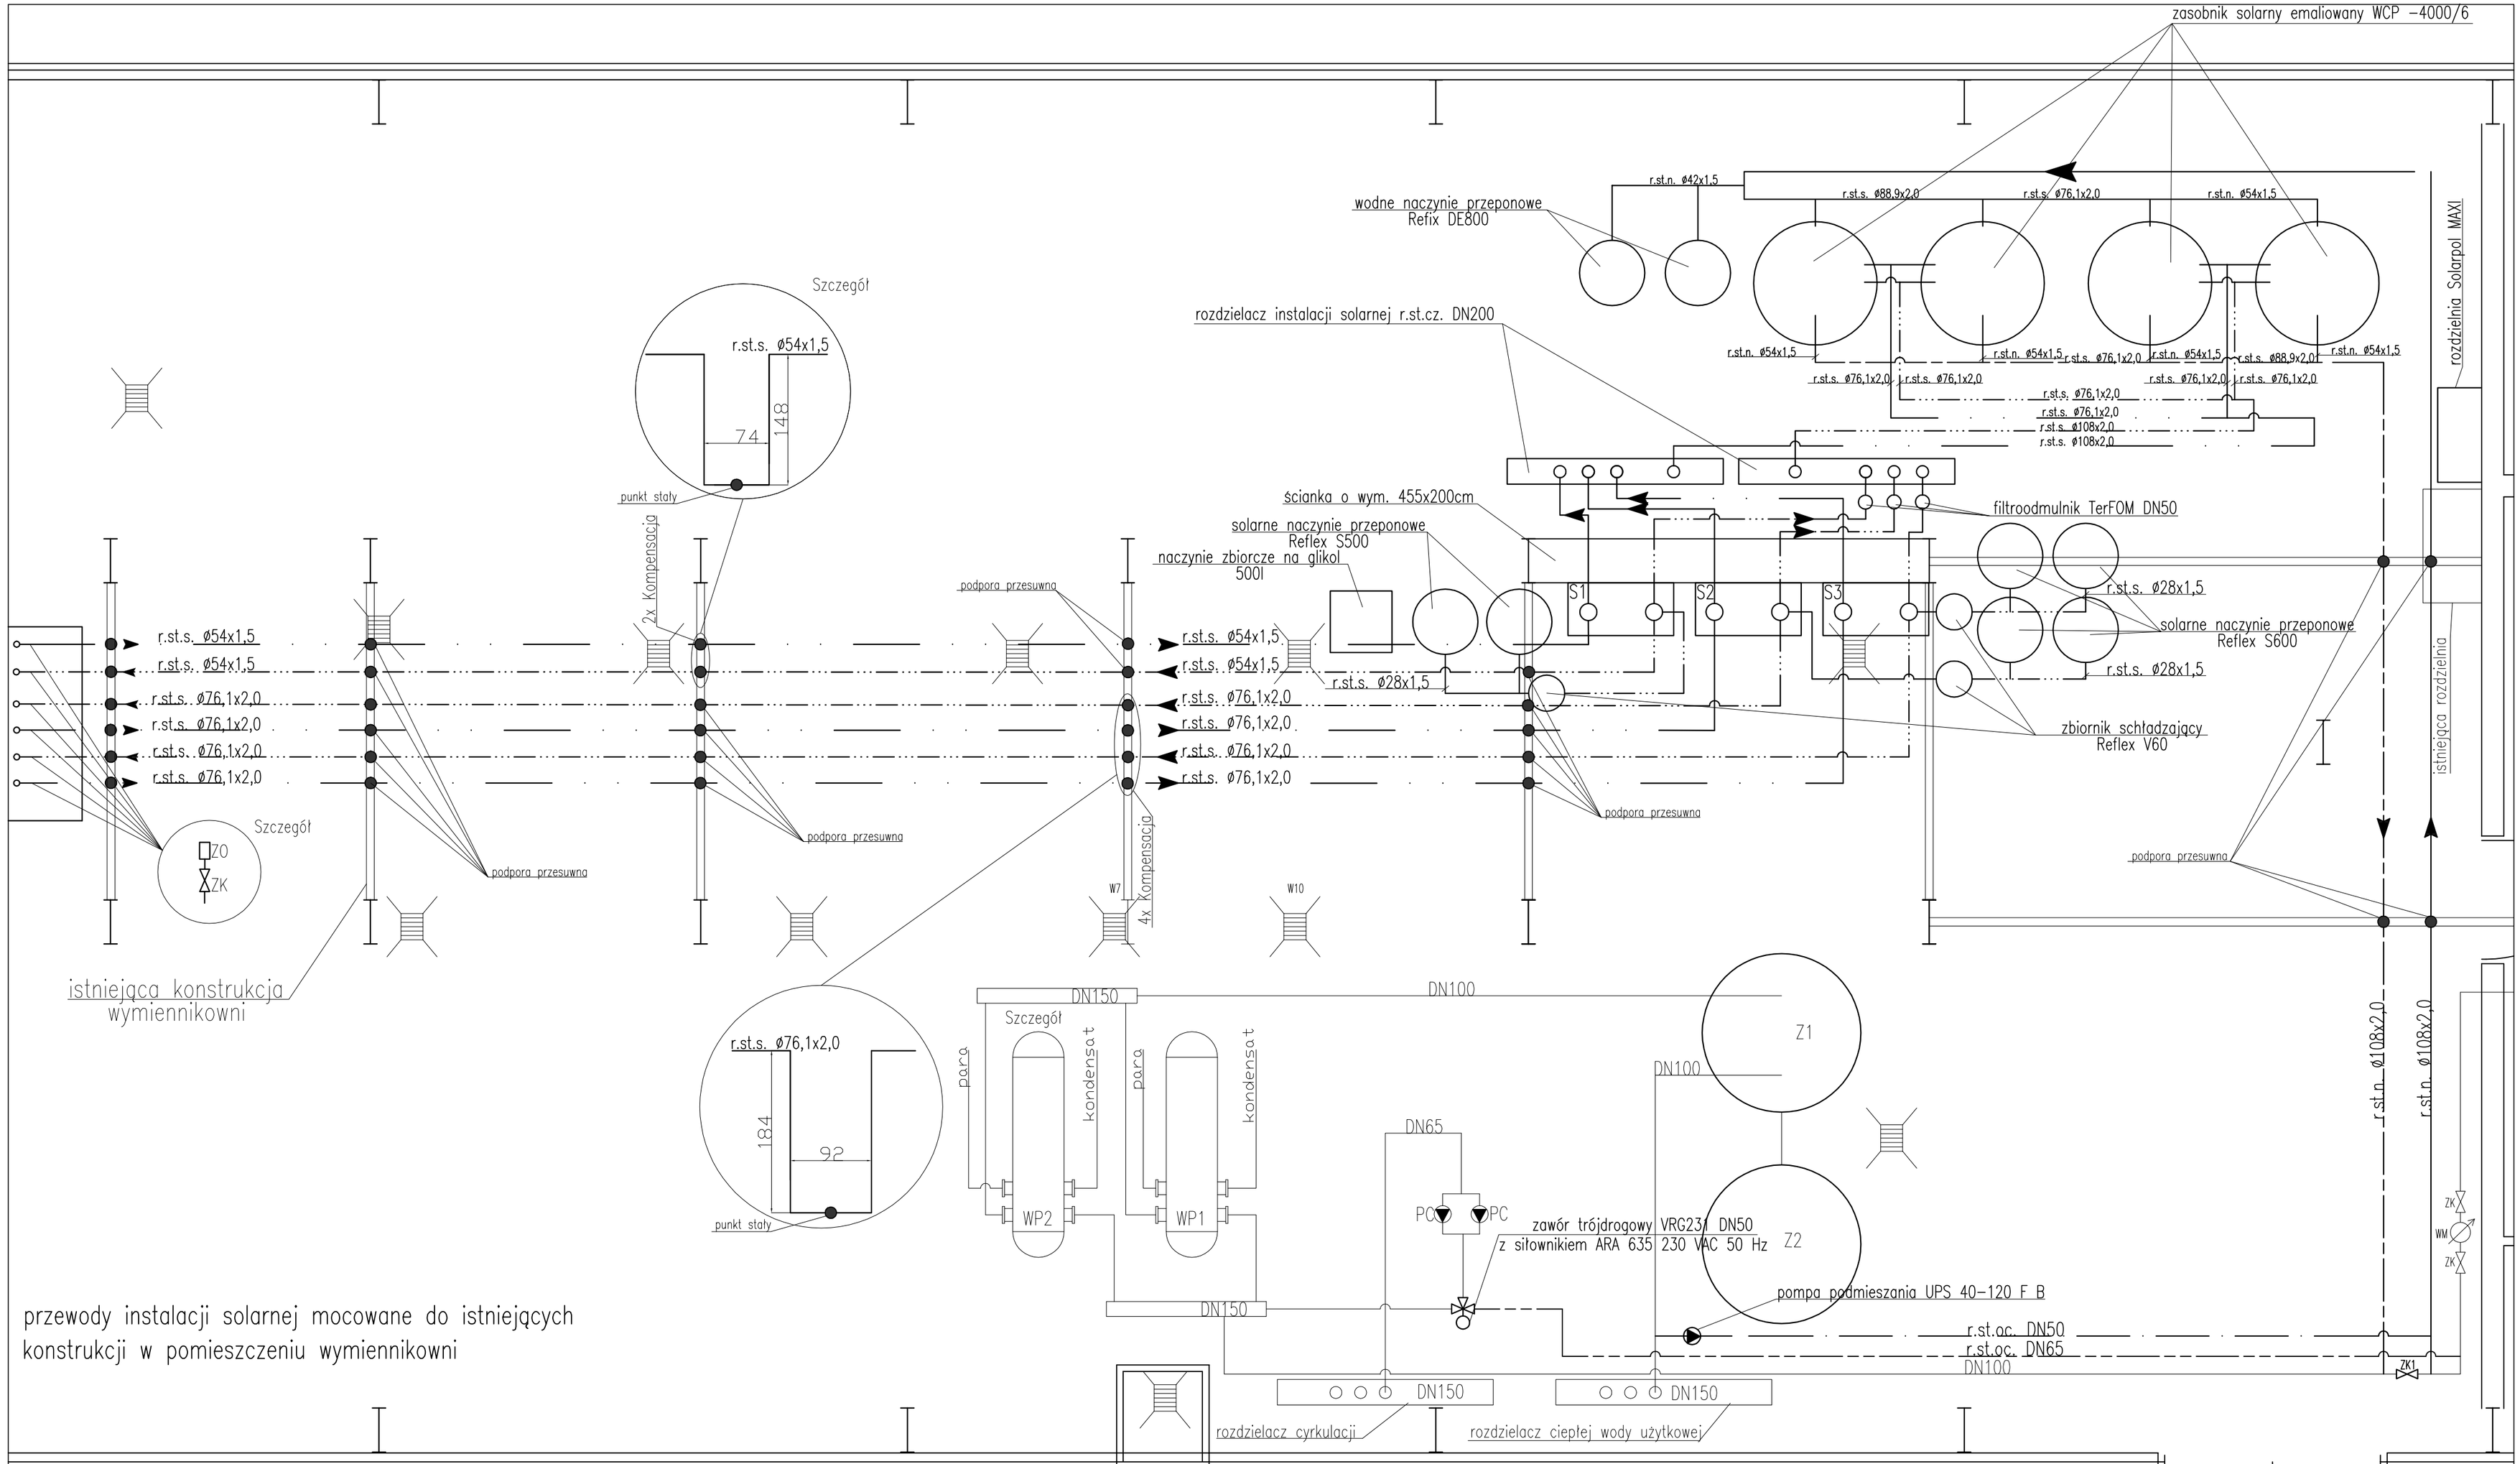

przewody instalacji solarnej mocowane do istniejących konstrukcji w pomieszczeniu wymiennikowni

OBJAŚNIENIE SYMBOLI DLA CZĘSCI ISTNIEJĄCEJ:

Z1 – zasobnik ciepła pionowy; przyjęto naczynie wzbiorcze pionowe Nws o poj. 6,3m3 wg. BN–70/8864–11
Z2 – zaspbniok ciepła pionowy; przyjęto naczynie wzbiorcze pionowe Nws o poj. 6,3m3 wg. BN–70/8864–11
WP1 – wymiennik przeciwprądowy PRPA – 12
WP2 – wymiennik przeciwprądowy PRPA – 12
PC – pompa cyrkulacyjna typ PJM 65PJMa250 Ns=2,2 kW, ns=1400obr/min

OBJAŚNIENIE SYMBOLI:

S1 – kompletna stacja solarna Solarpol K.120
S2,S3 – kompletna stacja solarna Solarpol K.150
ZK1 – zawór kulowy musi być ustawiony w pozycji zamkniętej i zdjęta rączka
r.st.s. – rura stalowa typu Steel (ø średnica zewnętrzna x grubość ścianki)
r.st.oc. – rura ze stali ocynkowanej (DN –średnica nominalna rury)
r.st.n. – rura ze stali nierdzewnej typu Inox (ø średnica nominalna rury)
r.st.cz. – rura ze stalowa czarna (DN –średnica nominalna rury)

OZNACZENIA PRZEWODÓW:

Zasilanie instalacji solarnej (glikol wysokotemperaturowy)
Powrót instalacji solarnej (glikol niskotemperaturowy)
Zasilanie układu ciepłą wodą z instalacji solarnej
Układ podmieszania do zasobników solarnych
Przewody wody zimnej
Przewody cyrkulacji
Przewody instalacji elektrycznej
Istniejące instalacje oraz urządzenia nie objęte projektem

SOLARPOL
POLSKIE CENTRUM ENERGII ODNAWIALNEJ
ul. Zagumnie 49, 32–440 Sułkowice

	Imię i nazwisko	Nr Upr.	Podpis	Data
Opracował	mgr inż. Bogdan Tylka mgr inż. Krzysztof Wojas mgr inż. Anna Przybył mgr inż. Marcin Niebylski mgr inż. Marta Soluch Dorota Misiukanis			07.2009
Projektował	mgr inż. Lesław Gębski	4318/61,285/93		07.2009
Sprawdził	mgr inż. Wanda Piekarczyk	321/78		07.2009
Format A2	Obiekt: Szpital Wojewódzki w Zamościu			Faza Proj. bud.
Skala 1:50	Temat: rzut pomieszczenia wymiennikowni			Nr rys. 03

Opracowanie chronione Ustawą o prawie autorskim i prawach pokrewnych (Dz.U.Nr 24/94 poz. 83 z dnia 4 lutego 1994r.)