


— Istniejące instalacje oraz urządzenia nie objęte projektem

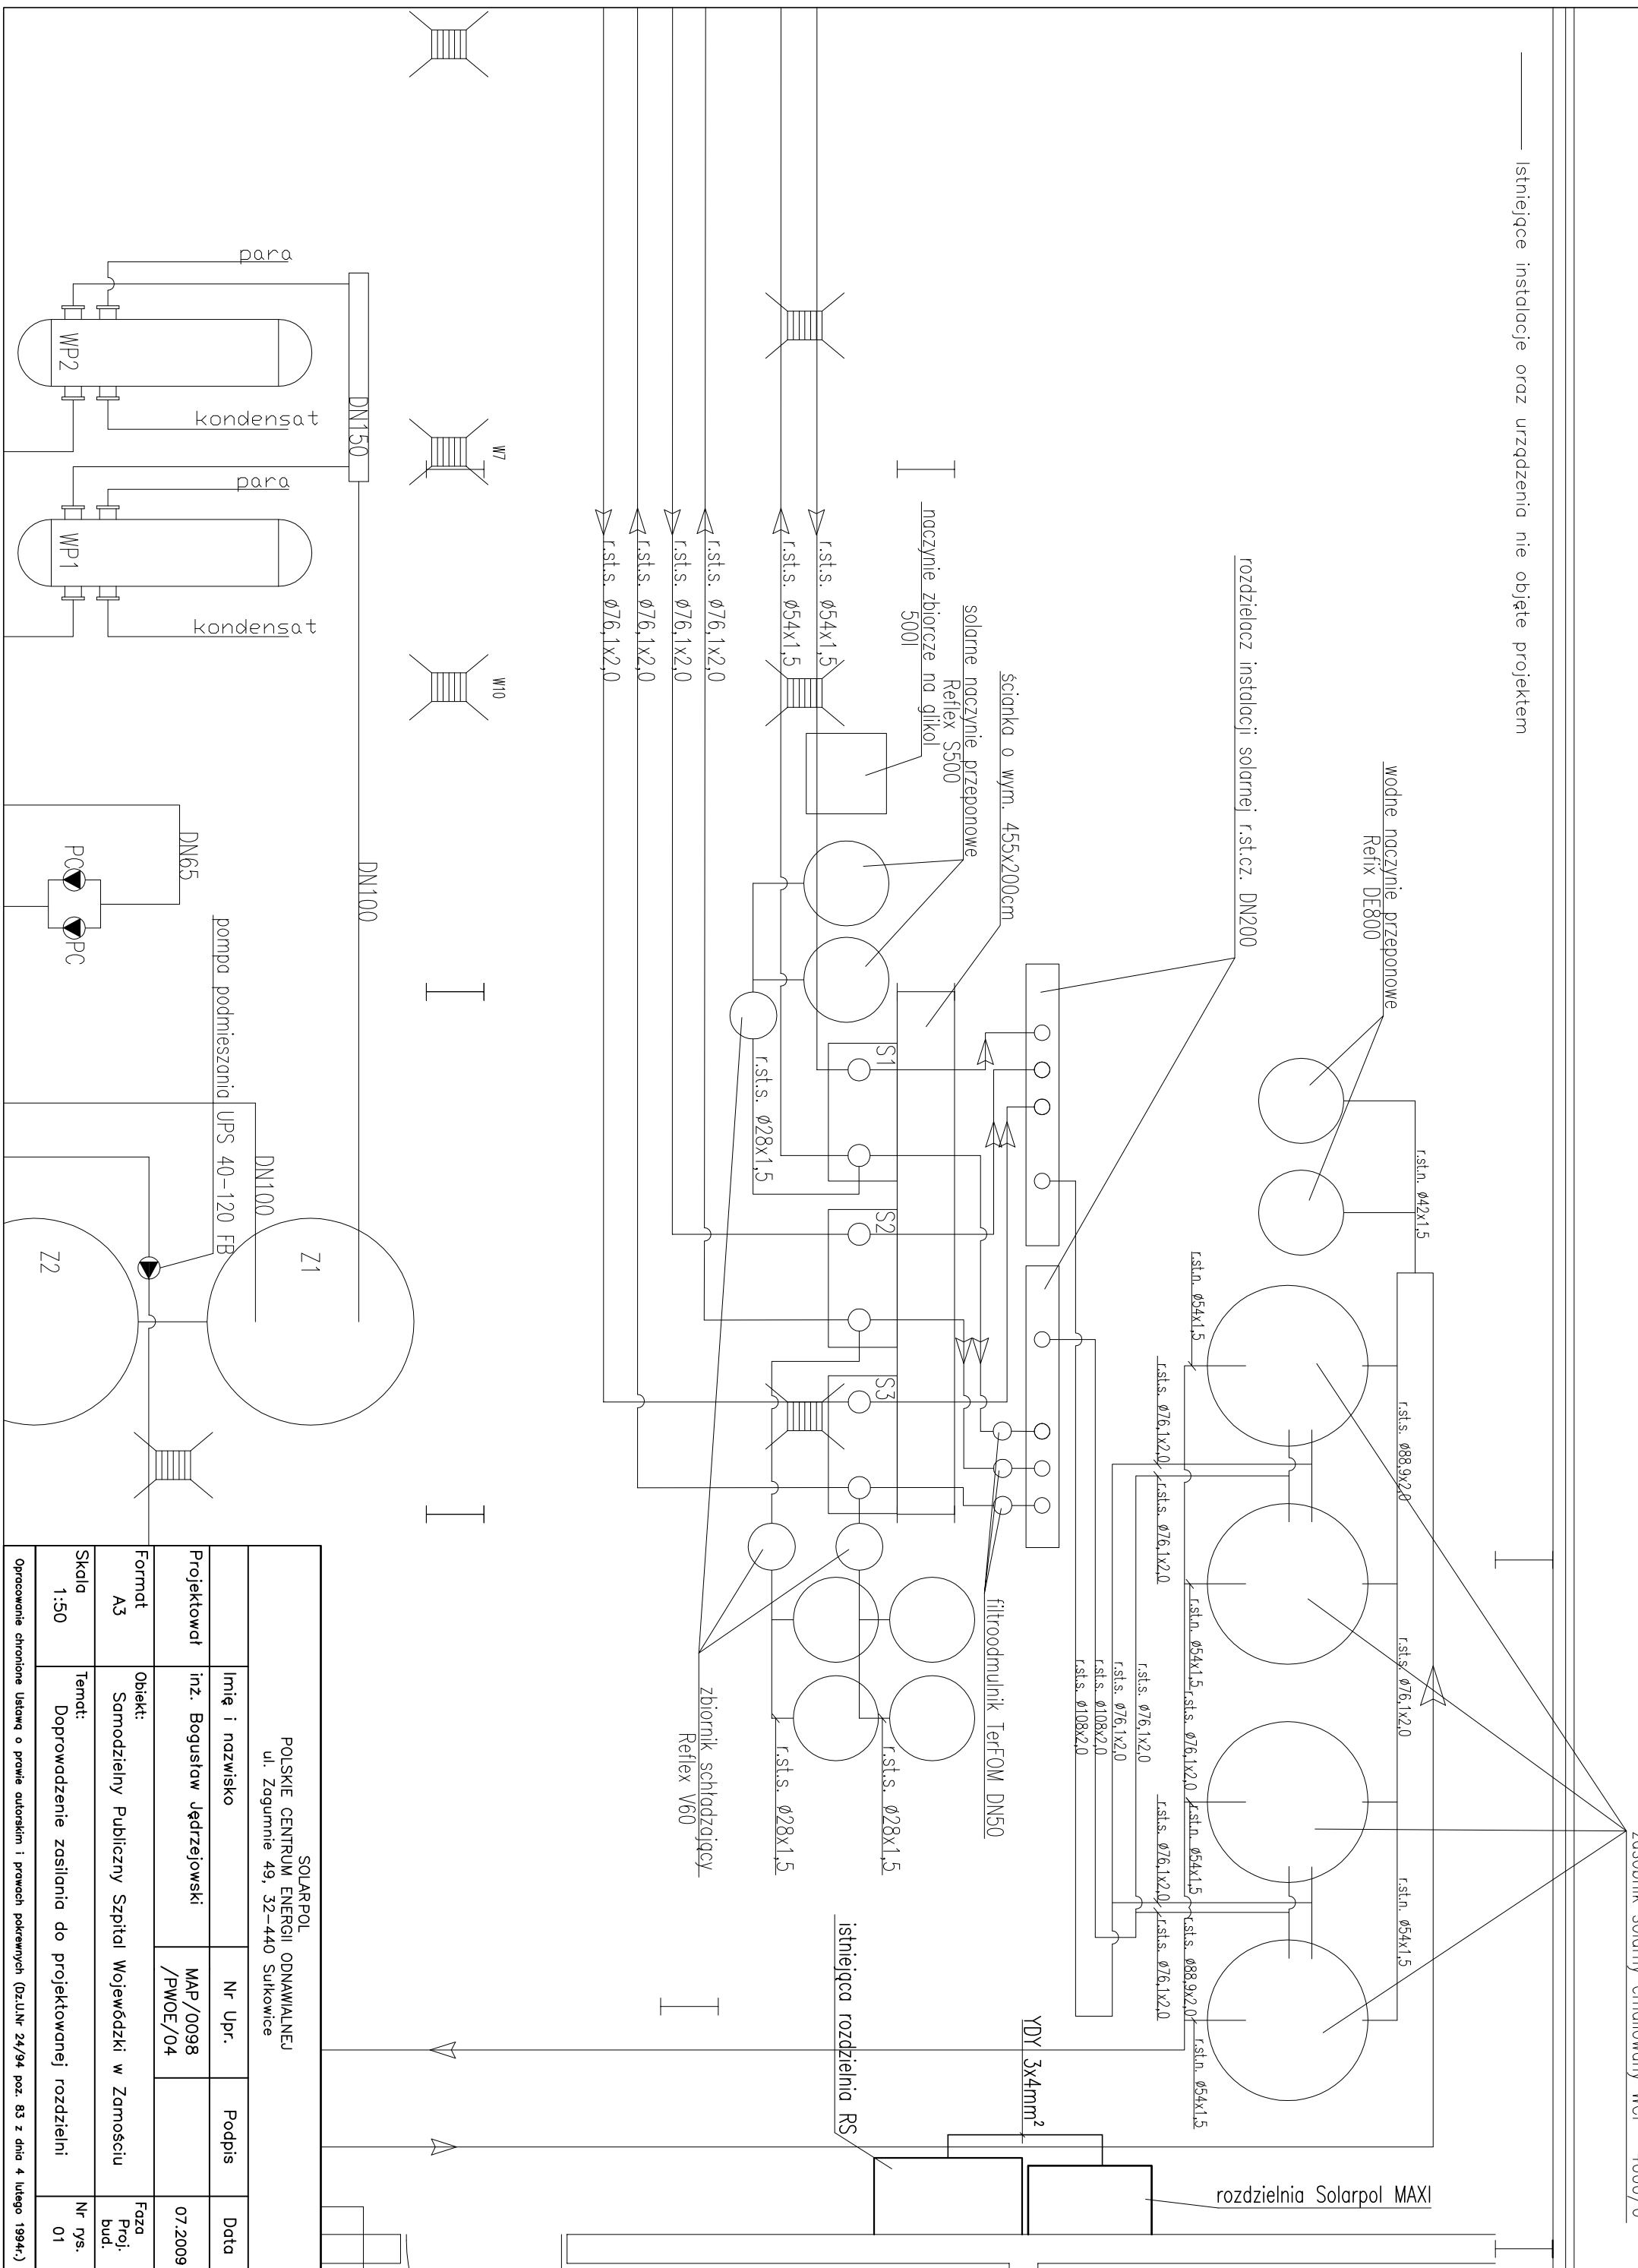

<p>SOLARPOL POLSKIE CENTRUM ENERGII ODNAWIALNEJ ul. Zagurnie 49, 32-440 Sulikowice</p>			
Imię i nazwisko	Nr Upr.	Podpis	Data
inż. Bogusław Jędrzejowski	MAP/0098 /PWCE/04		07.2009
Format	Objekt:	Faza	
A3	Samodzielny Publiczny Szpital Wojewódzki w Zamościu	Proj. bud.	
Skala	Temat:	Nr rys.	
1:50	Doprowadzenie zasilania do projektowanej rozdzielni	01	
<p>Opracowanie chronione. Ustawę o prawie autorskim i prawach pokrewnych (Dz.U.Nr 24/94 poz. 83 z dnia 4 lutego 1994r.)</p>			