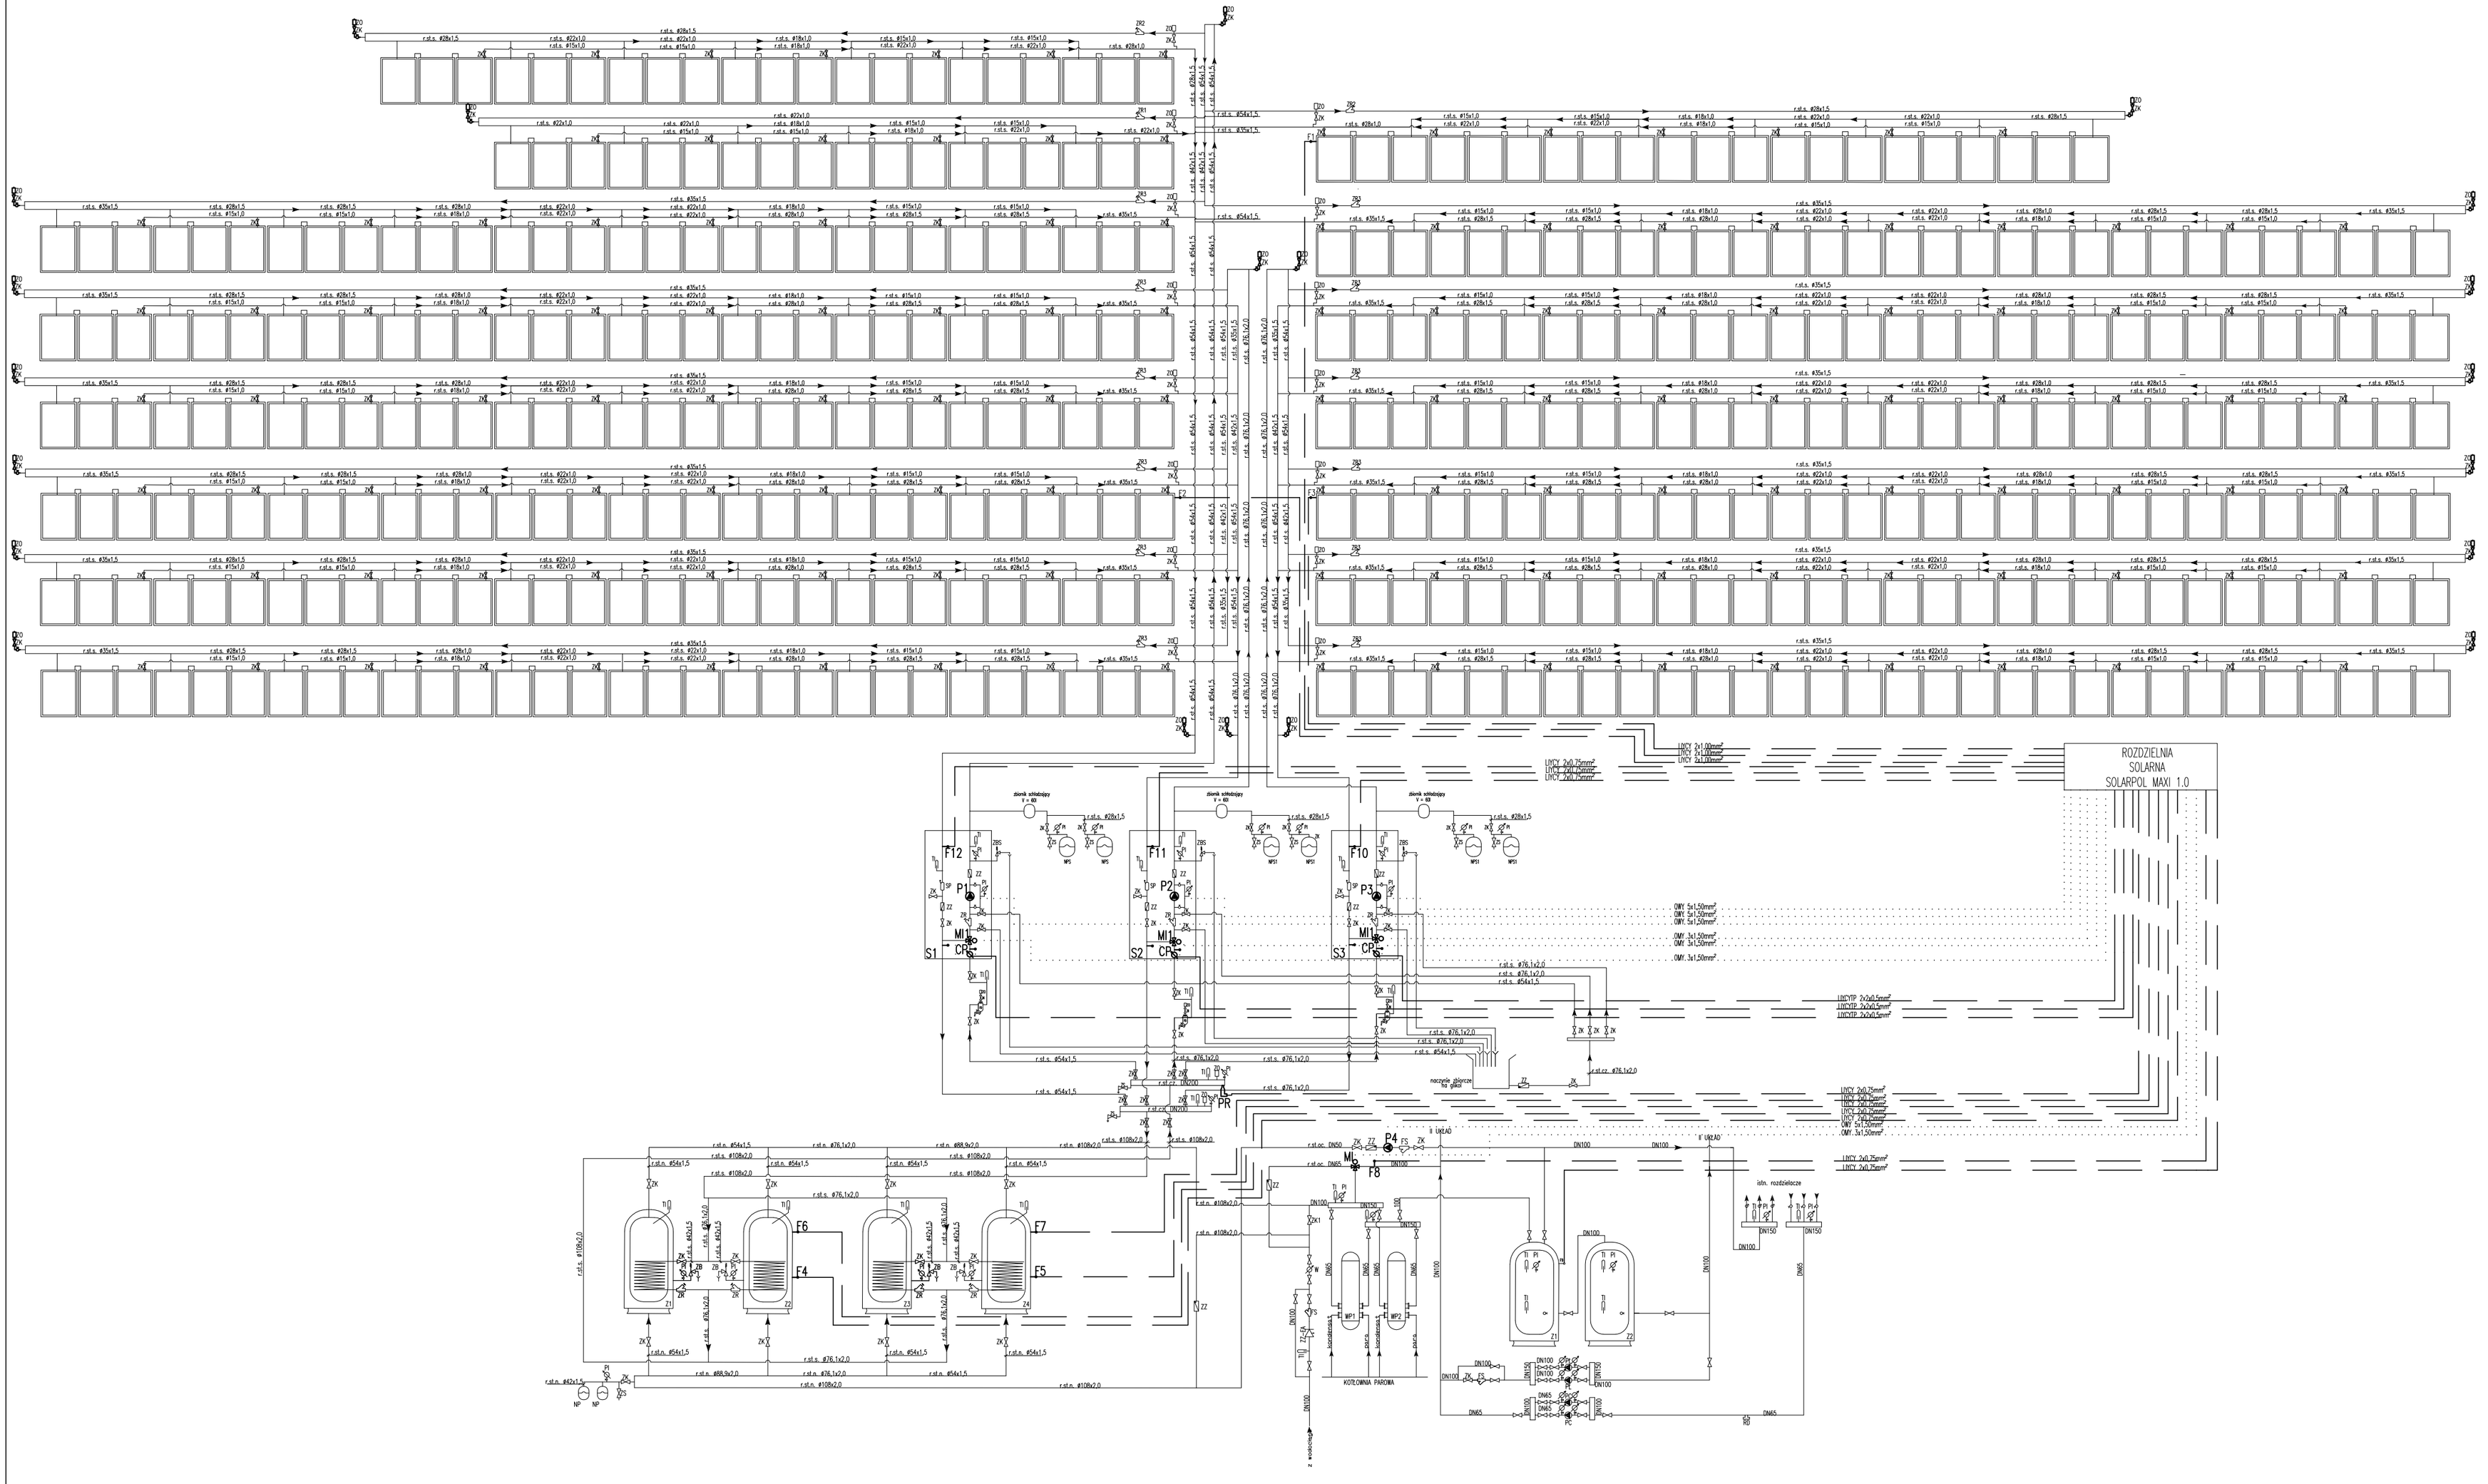

OBJAŚNIENIE SYMBOLI:

P1, P2, P3 – pompa solarna
P4 – pompa podmieszania UPS 40–120 FB
MI1 – trójdrogowy zawór przełączający
MI – zawór trójdrogowy przełączający
ESBE VRG231 DN50 z siłownikiem ARA635 230VAC 50 Hz
F1 – F13 – czujniki temperatury
PR – przetwornik ciśnienia AS/0–0,6/4–20/R
CP – ciepłomierz

OZNACZENIA PRZEWODÓW:

przewody elektryczne zasilające urządzenia
przewody czujników automatyki
Istniejące instalacje oraz urządzenia nie objęte projektem

SOLARPOL POLSKIE CENTRUM ENERGII ODNAWIALNEJ ul. Zagumnie 49, 32–440 Sułkowice				
	Imię i nazwisko	Nr Upr.	Podpis	Data
Projektował	inż. Bogusław Jędrzejowski	MAP/0098 /PWOE/04		07.2009
Format A2	Obiekt: Samodzielny Publiczny Szpital Wojewódzki w Zamościu			Faza Proj. bud.
Skala ---	Temat: Schemat technologiczny			Nr rys. 03

Opracowanie chronione Ustawą o prawie autorskim i prawach pokrewnych (Dz.U.Nr 24/94 poz. 83 z dnia 4 lutego 1994r.)