
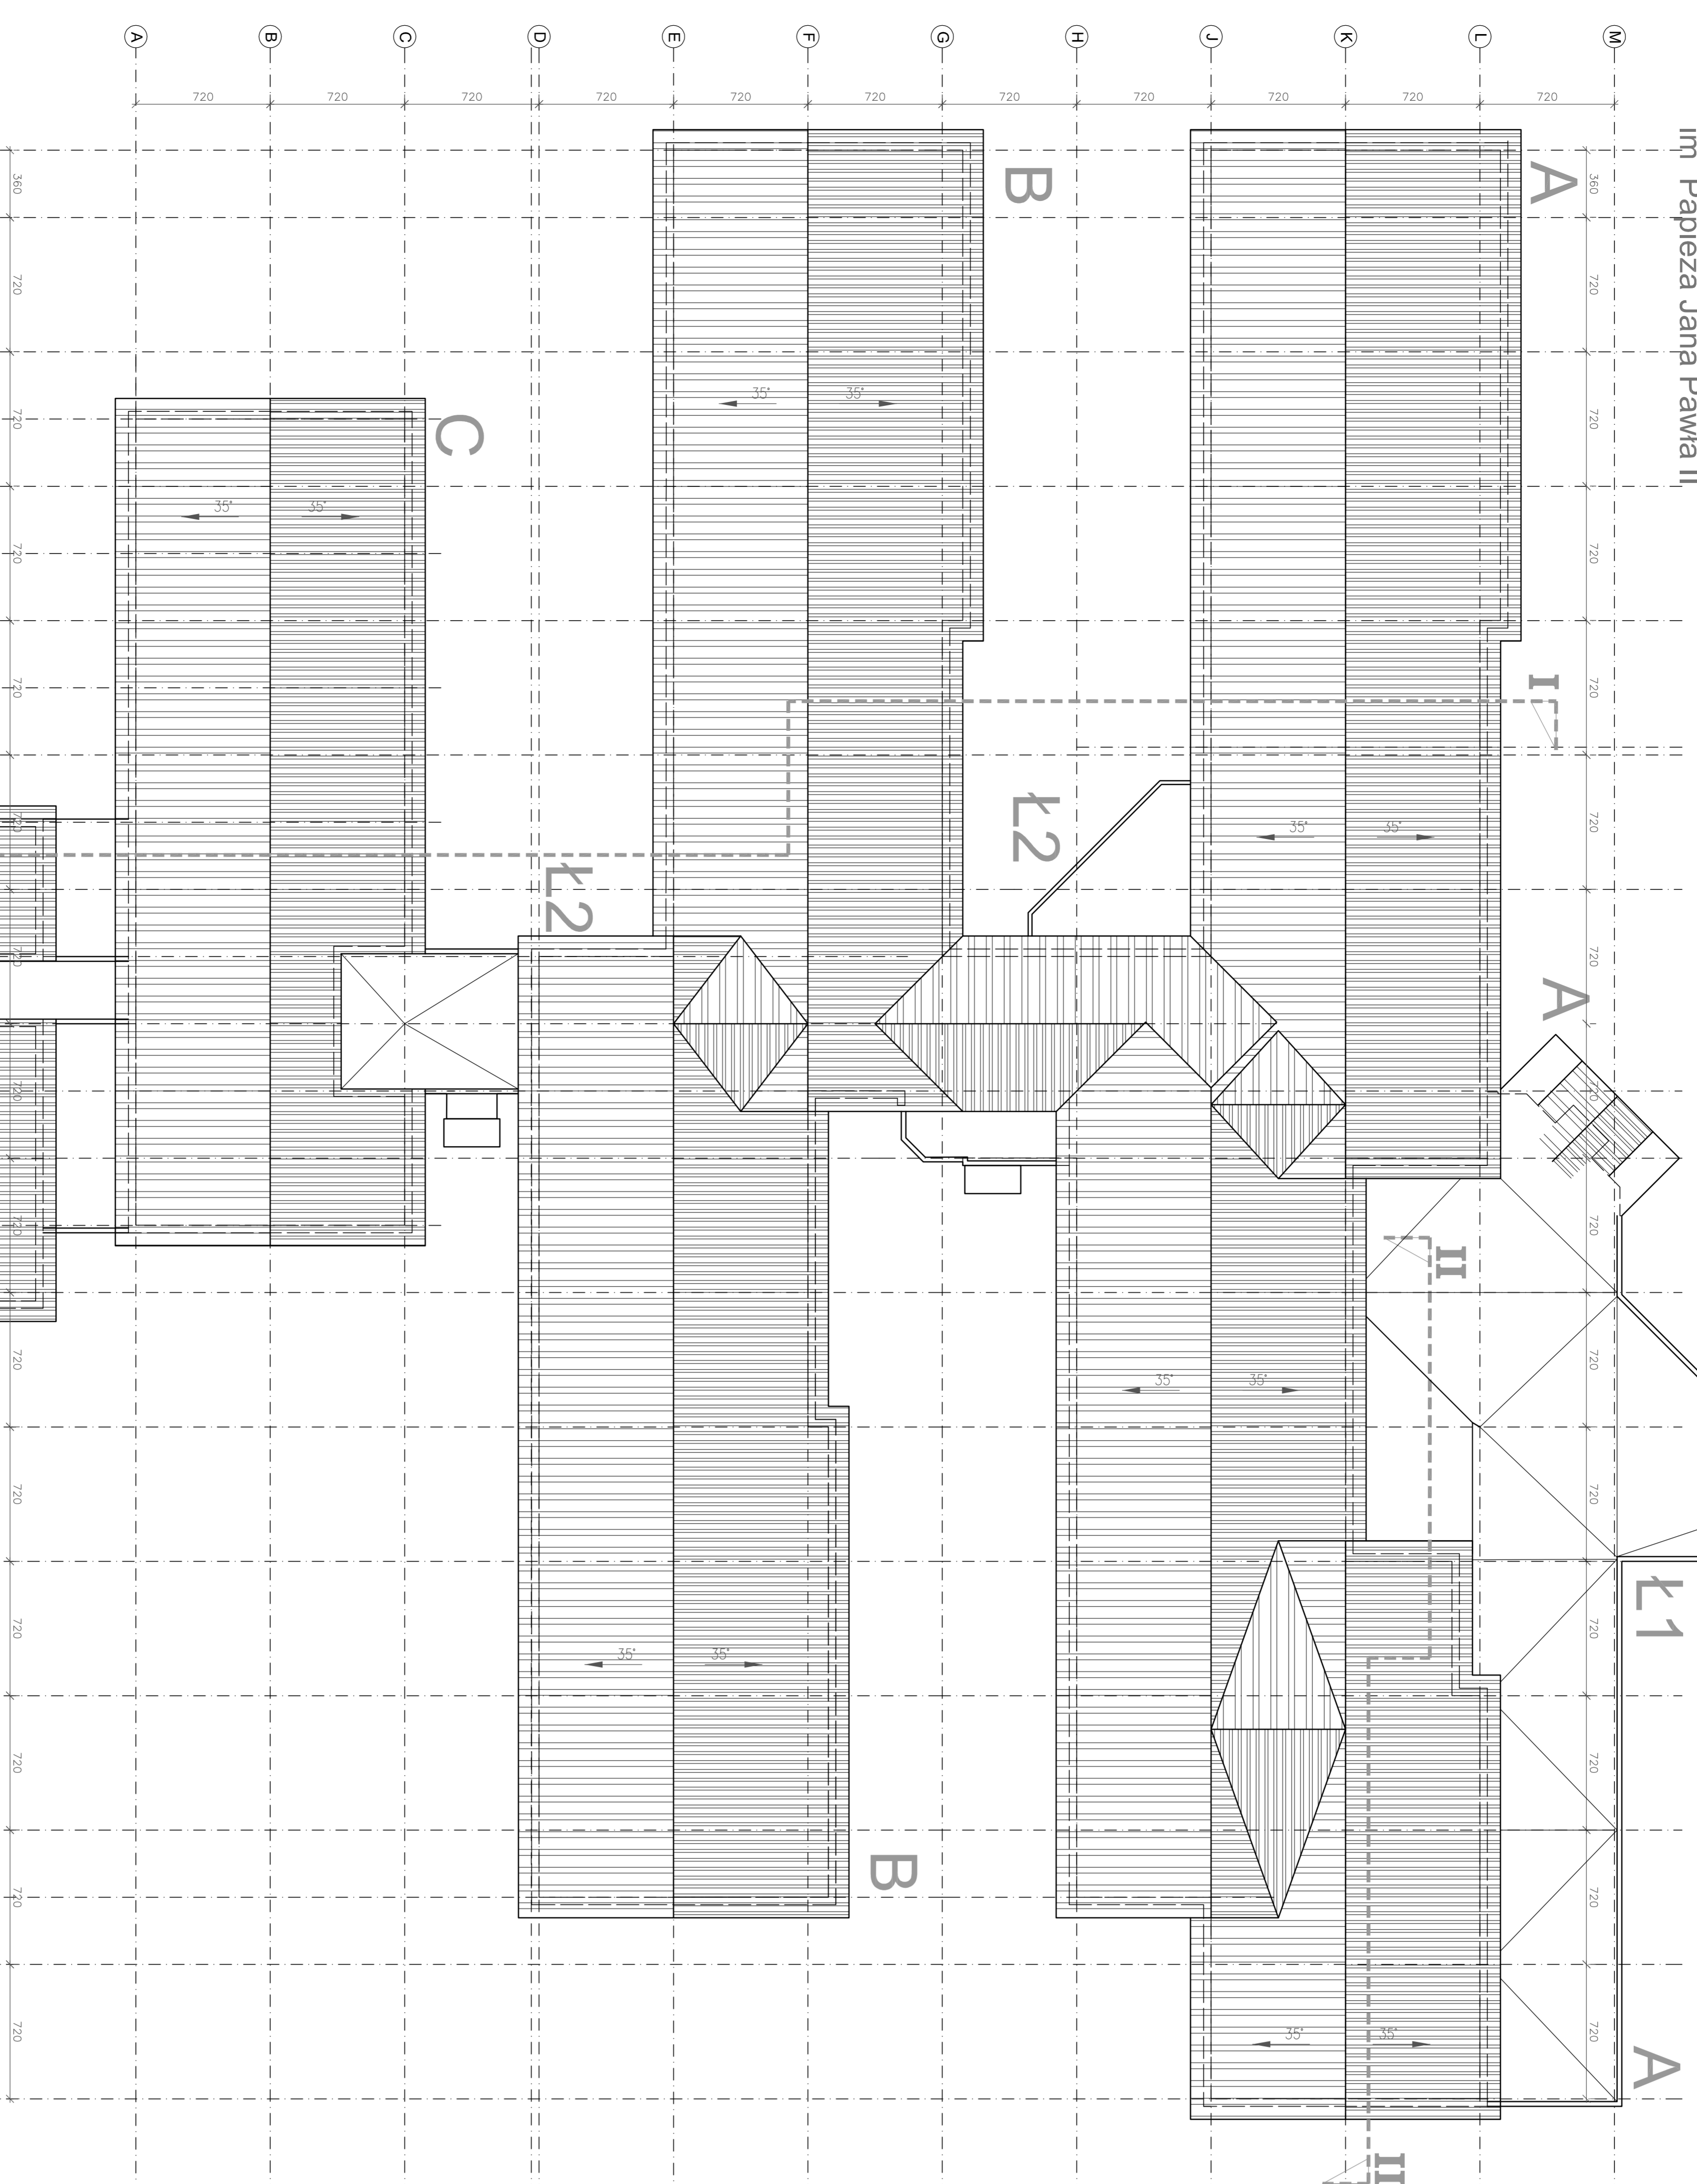


Zamojski Ośrodek Onkologii

SPSW w ZAMOŚCIU

im. Papieża Jana Pawła II

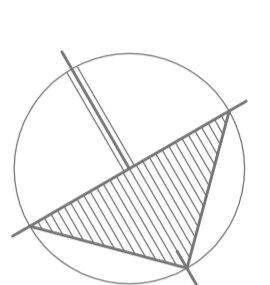

RZUT DACHÓW skala 1:200

RZUT DACHÓW		1:200	
