
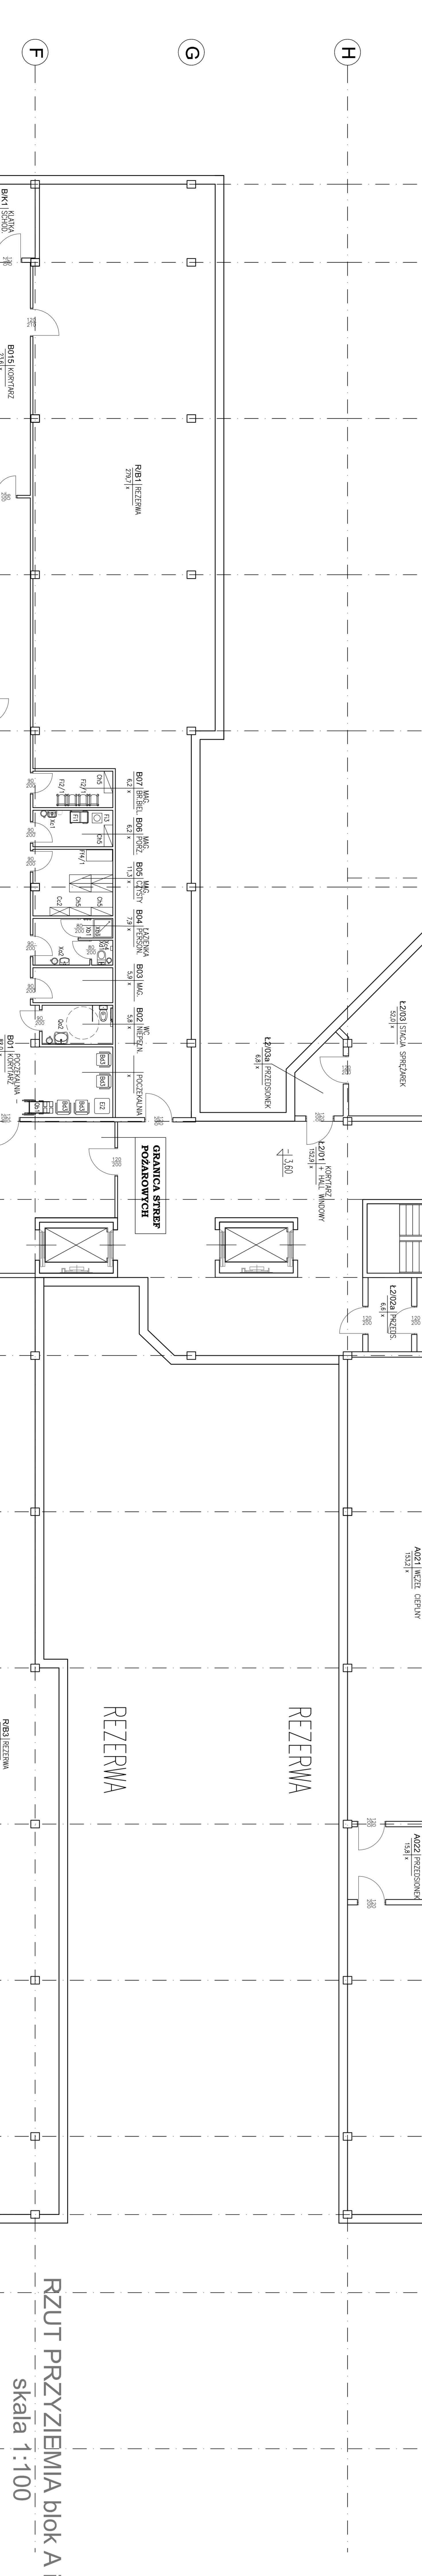
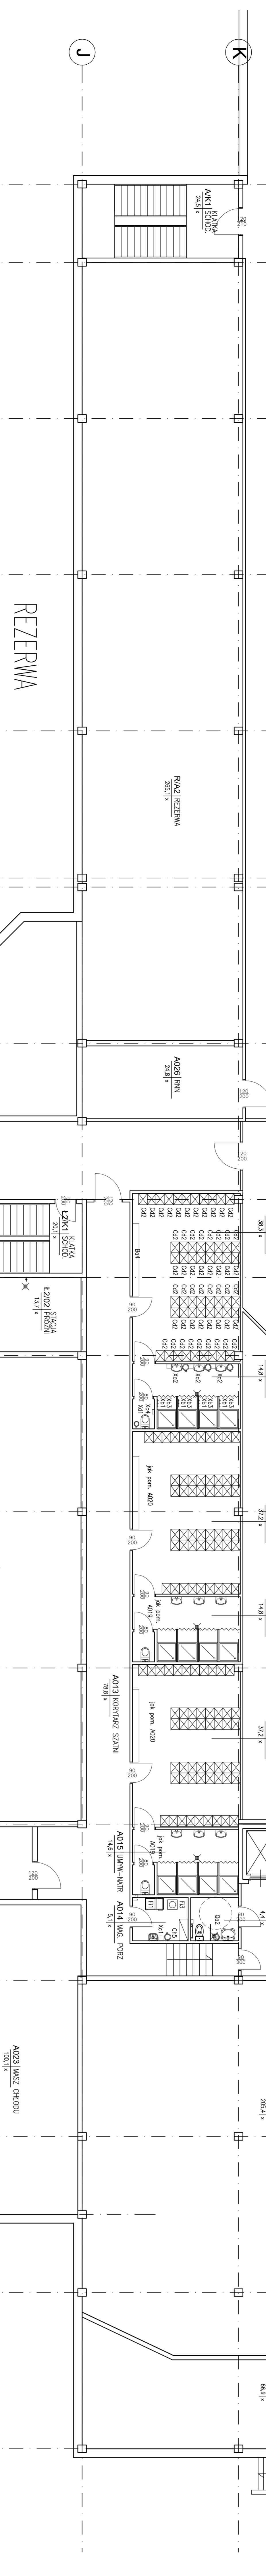



Zamojski Ośrodek Onkologii

SPSW w ZAMOŚCIU im Papeża Jana Pawła II

ZAPLECZE DYDAKTYKI POM. TECHNICZNE

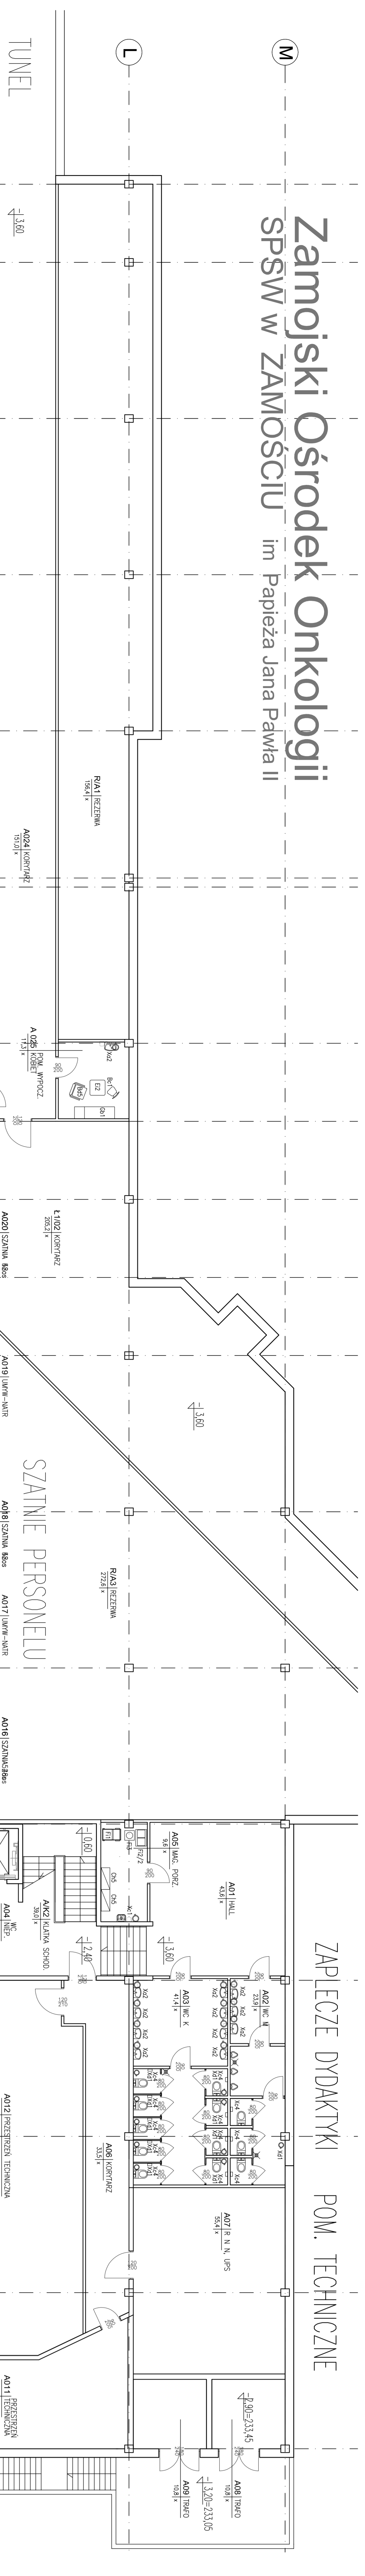

RZUT PRZYZIEMIEMIA blok A i B
skala 1:100

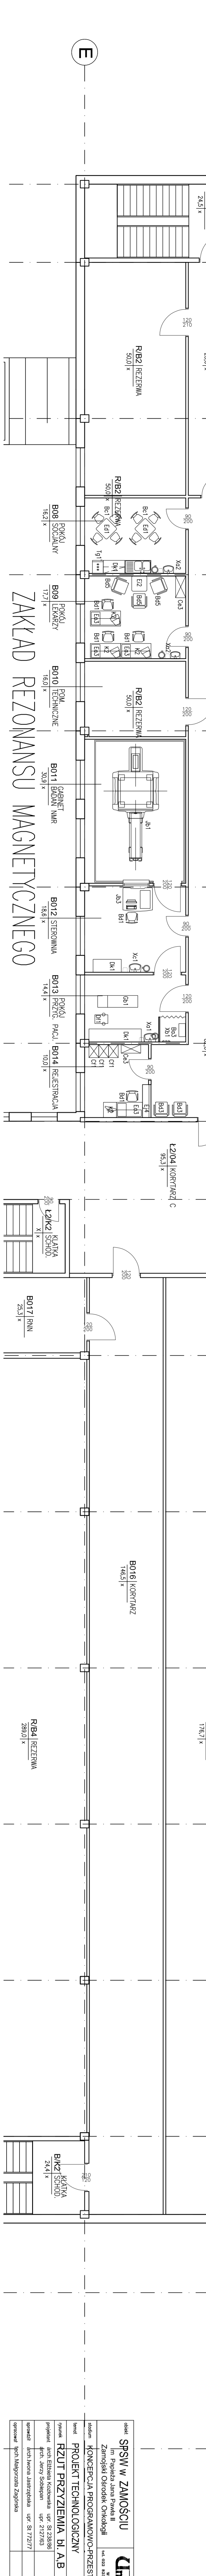

SPSW w ZAMOŚCIU		
Lp. Inicjały		1/100
