

# MAPA DO CELÓW PROJEKTOWYCH

## Skala 1 : 500


Woj. : lubelskie  
 Pow. : zamojski  
 Dobreb : Miasto ZAMOŚĆ ark. 22  
 Obiekt : działki Nr 84/4, 84/5, 84/7, 84/8,  
 Właściciel: WOJEWÓDZTWO LUBELSKIE

Użytkownik: Samodzielny Publiczny Szpital Wojewódzki,  
 im. Jana Pawła II w Zamościu

Al. Jana Pawła II 10. 22-400 Zamość

Mapę niniejszą sporządził na podstawie mapy zasadniczej w skali 1 : 500  
 (Nr sekcji 156.222.013.4, 156.222.014.3, 156.222.061.2, 156.222.062.1)  
 oraz pomiaru uzupełniającego, w systemie mapy numerycznej,  
 geodeta Wojewódzkiego Biura Geodezji i Terenów Rolnych w Lublinie Oddział w Zamościu  
 .. Tomasz Jabłoński ..

Układ współrzędnych : '1965'  
 Poziom odniesienia : 'Kronstadt'  
 Mapa aktualna na dzień 2007-08-08  
 L.k.s.rob: Z/2/83/2007

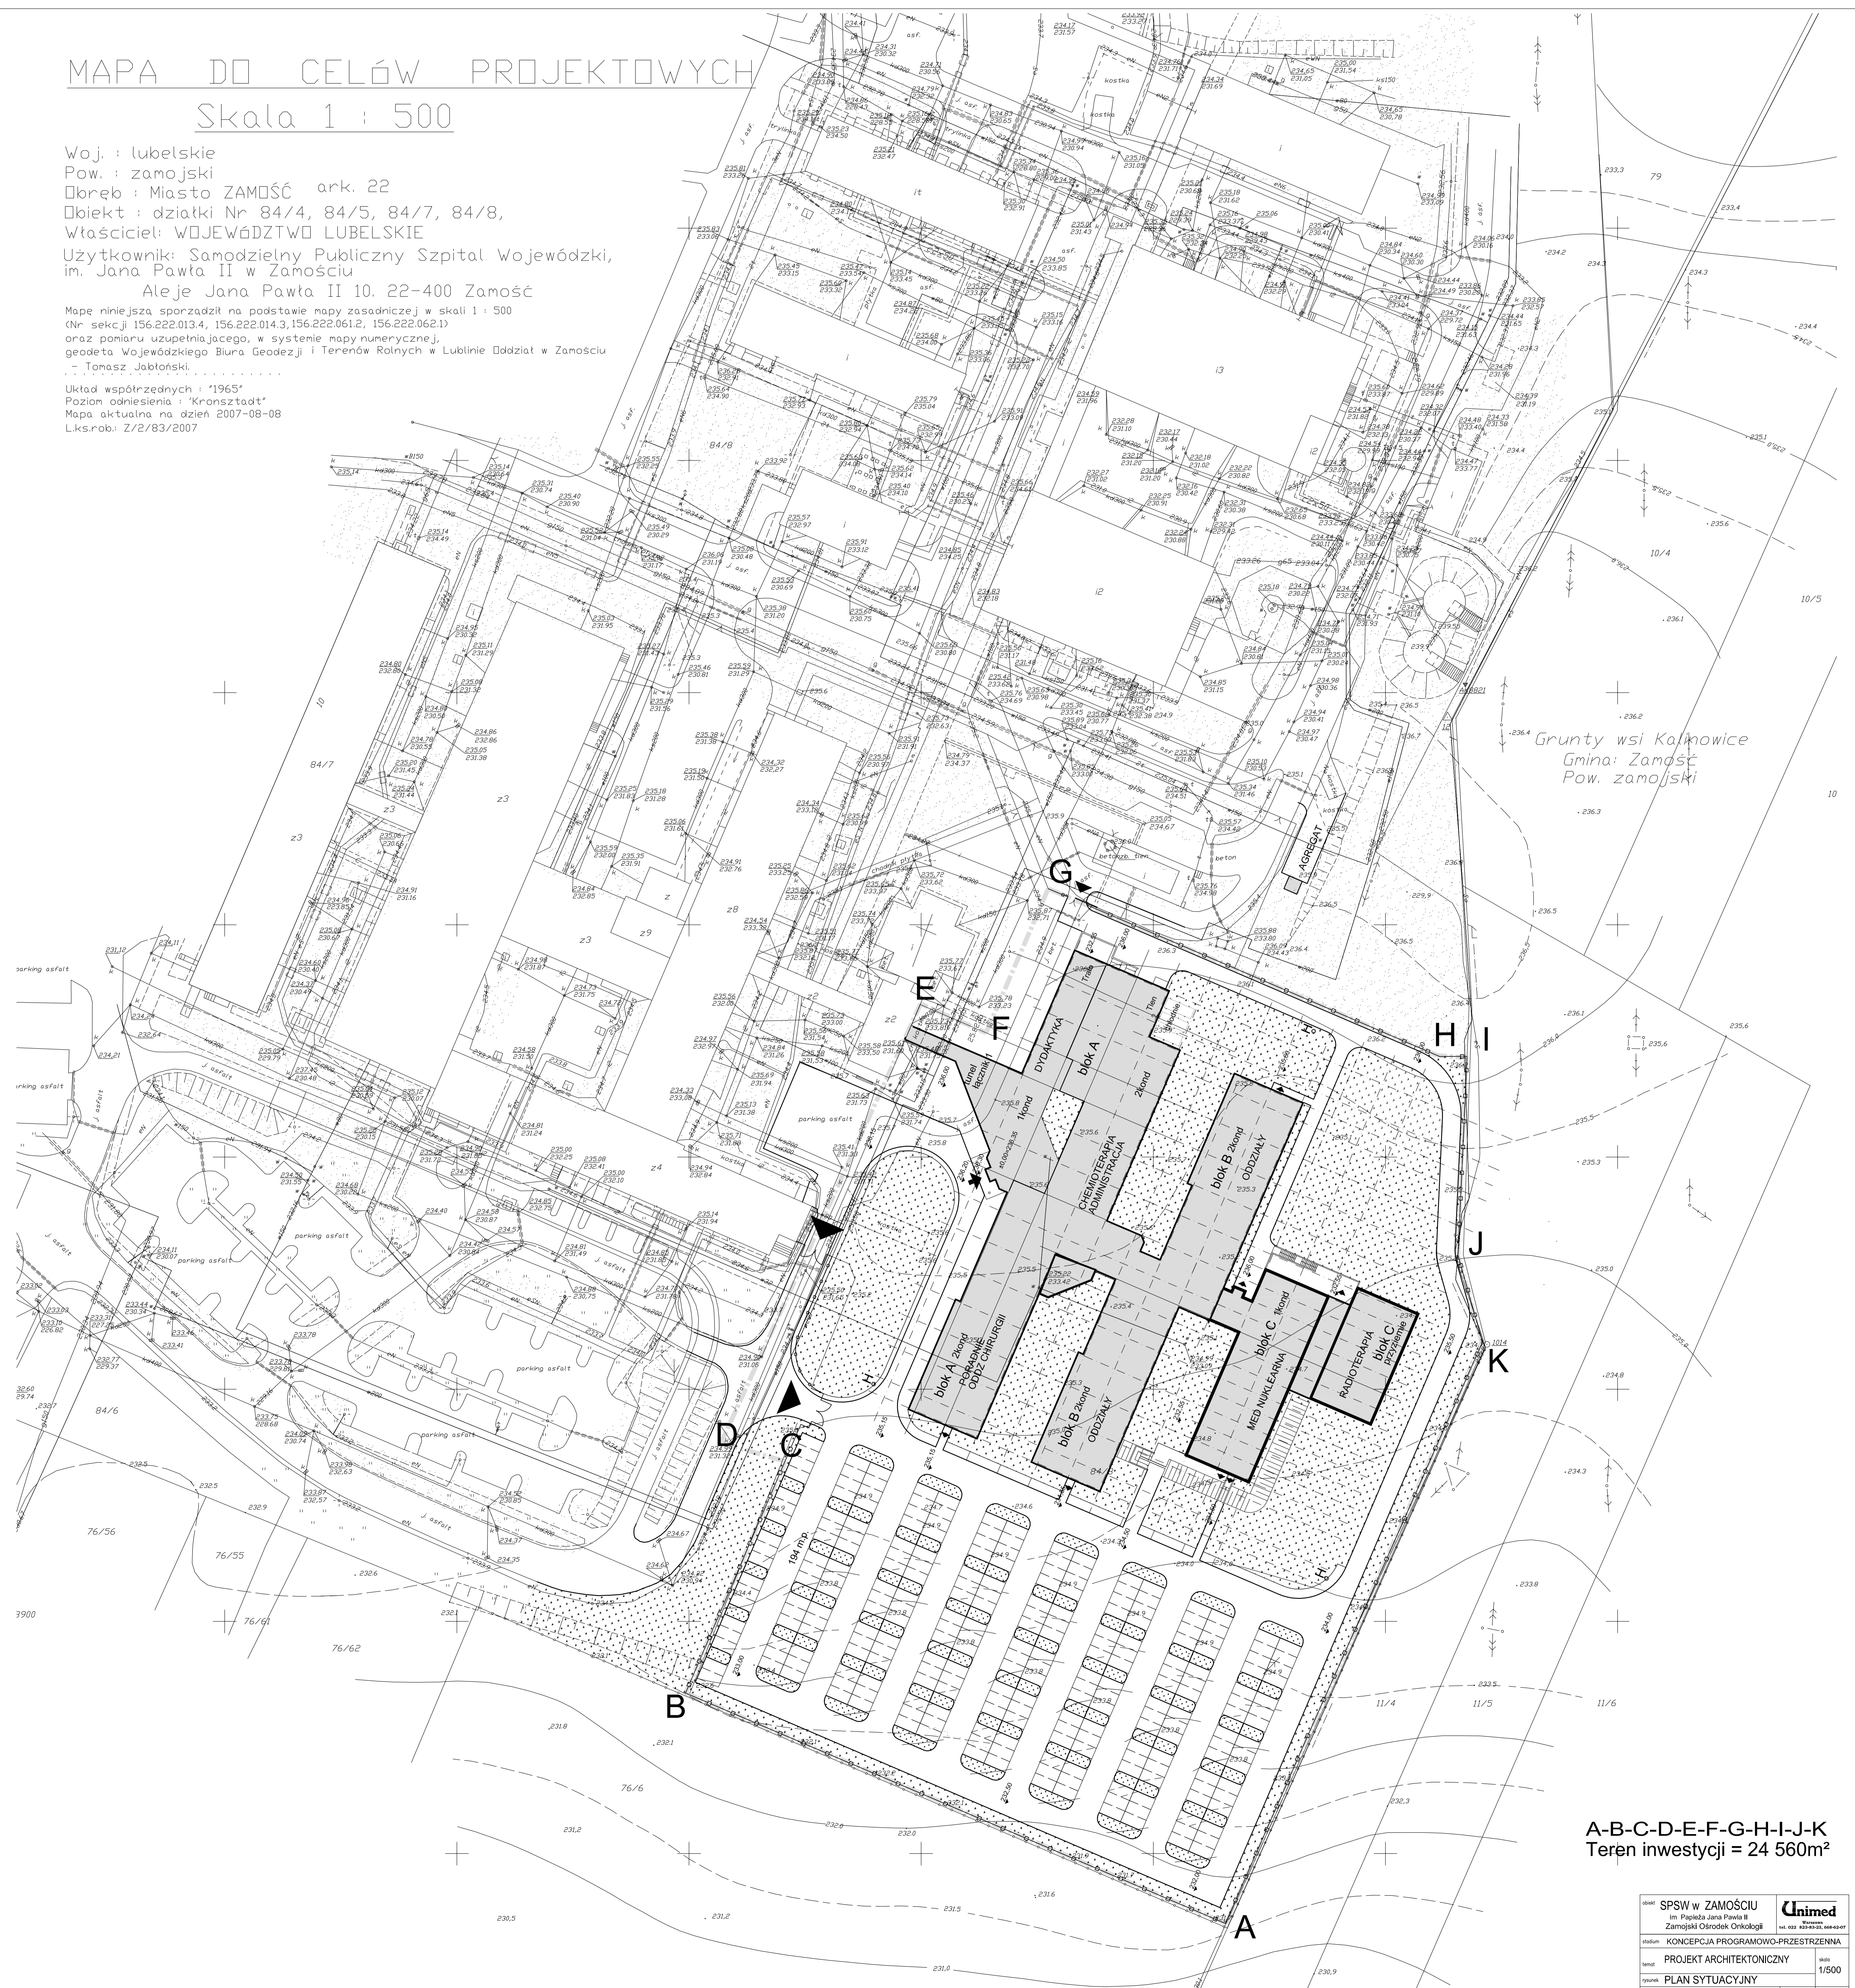

Grunty wsi Kalkowice  
 Gmina: Zamość  
 Pow. zamojski

A-B-C-D-E-F-G-H-I-J-K  
 Teren inwestycji = 24 560m<sup>2</sup>

SPSW w ZAMOŚCIU im. Papieża Jana Pawła II Zamojski Ośrodek Onkologii		
KONCEPCJA PROGRAMOWO-PRZESTRZENNA		
PROJEKT ARCHITEKTONICZNY		1/500
PLAN SYTUACYJNY		A02
projekt: arch. Elżbieta Kozłowska	upr. S1.238.96	
oprac.: arch. Jerzy Sobotka	upr. 21.79.03	
oprac.: arch. Hanna Jaszczyńska	upr. 52.72.07	
oprac.: tech. Małgorzata Zagłomska	upr. 52.72.07	