
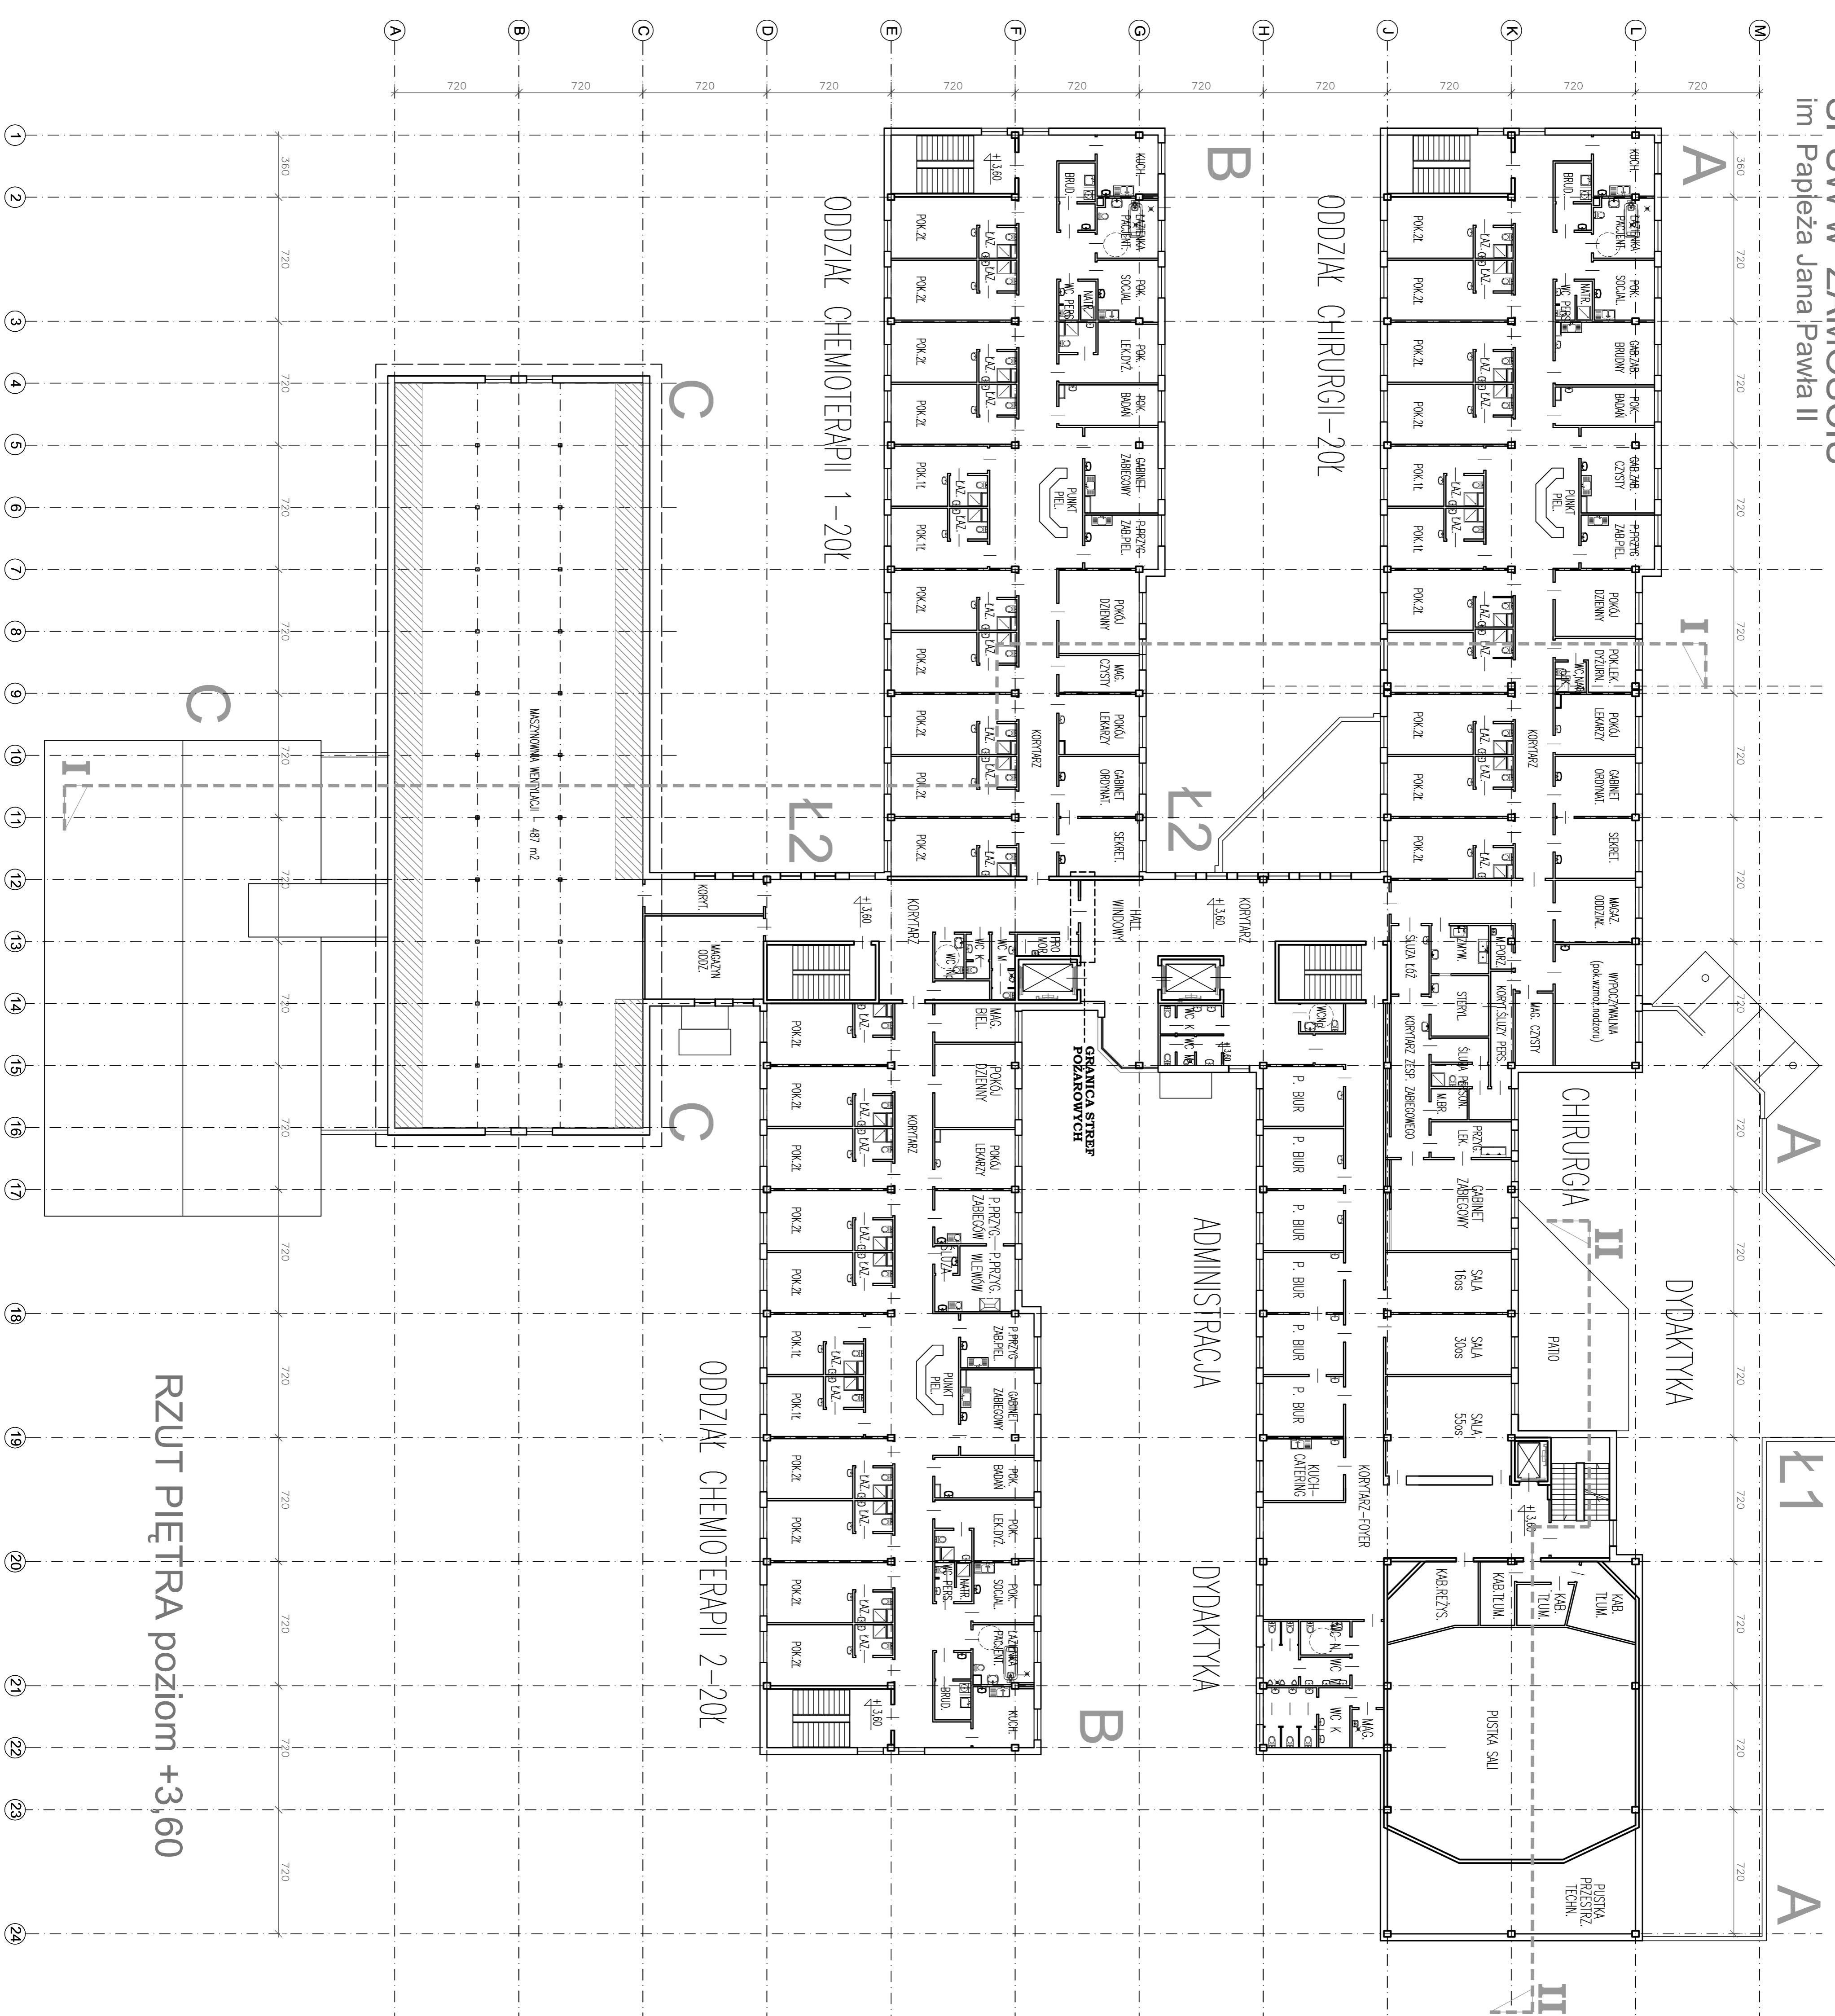


Zamojski Ośrodek Onkologii

SPSW w ZAMOŚCIU
im. Papieża Jana Pawła II

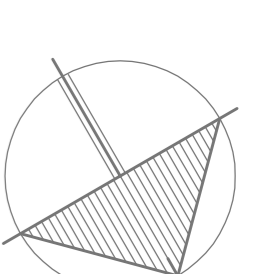

RZUT PIĘTRA poziom +3,60

SPSW w ZAMOŚCIU im. Papieża Jana Pawła II Zamojski Ośrodek Onkologii			
PROJEKT ARCHITECTONICZNY		KONCEPCJA PROGRAMOWO-PRZESTRZENNA	
RZUT PIĘTRA		1:200	
AUTOR: inż. Elżbieta Kozłowska, inż. S. Szlachetka		TYTUŁ: A/3	
PROJEKTOWAŁ: inż. Karol Szlachetka, inż. S. Szlachetka		Lp. 001 002 003 004 005 006 007 008 009 010 011 012 013 014 015 016 017 018 019 020 021 022 023 024	
OPROJEKTOWAŁ: inż. Karol Szlachetka, inż. S. Szlachetka		Data: 11.2021	