Zamojski Ośrodek Onkologii

SPSW w ZAMOŚCIU
im Papieża Jana Pawła II

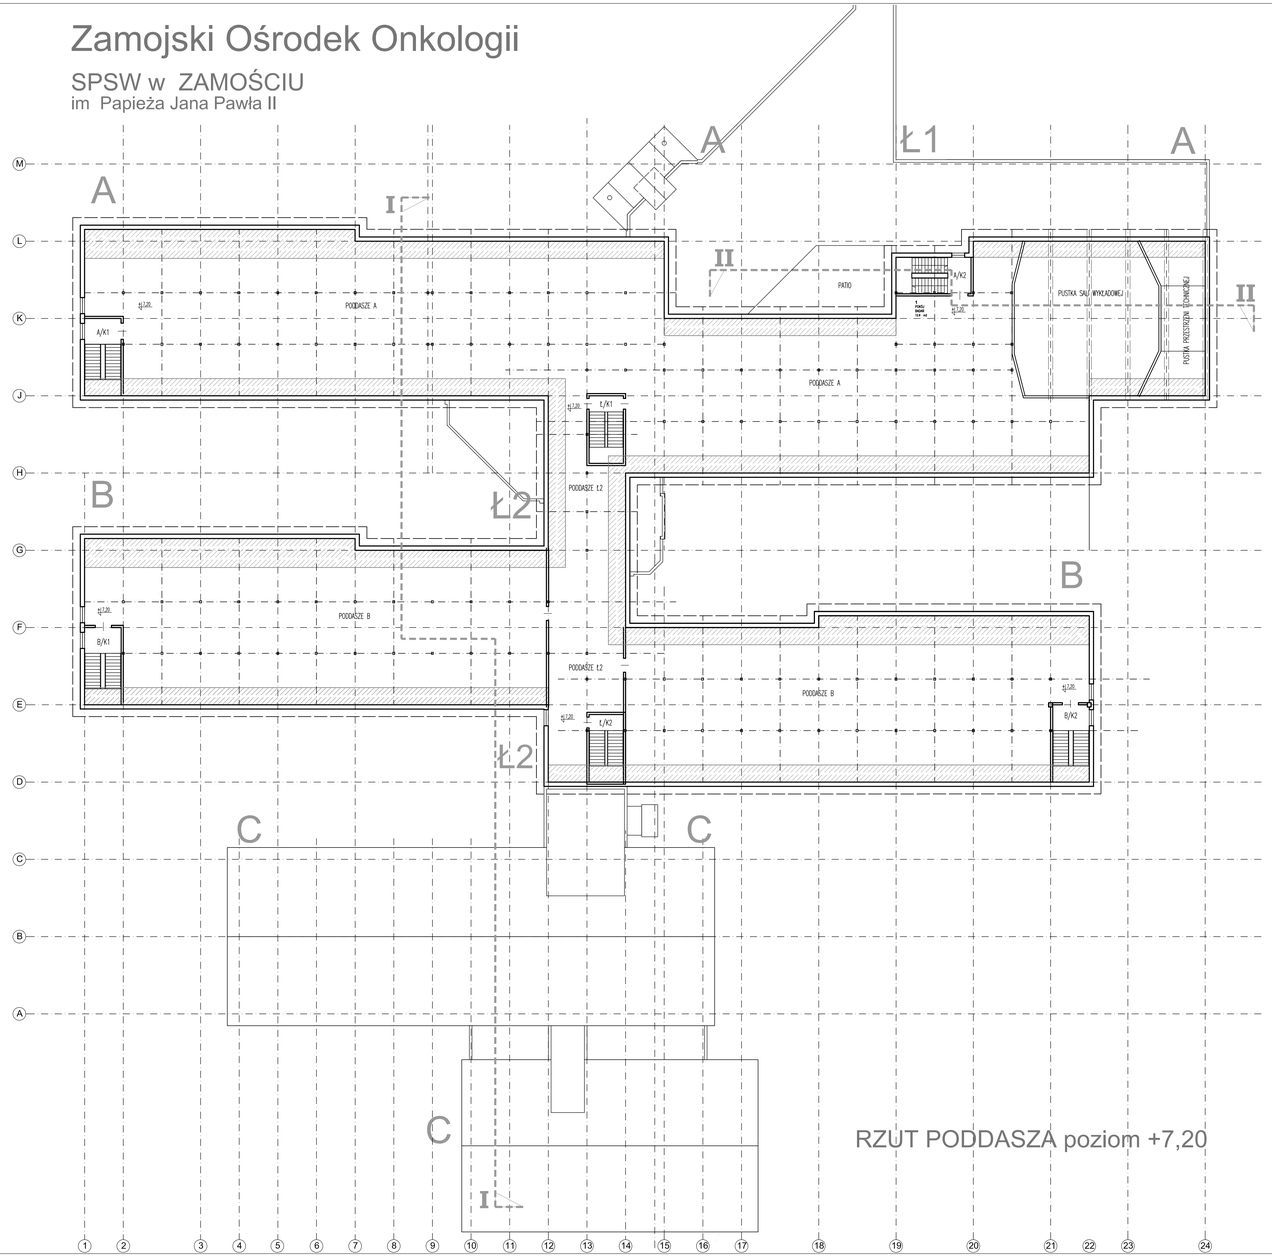

RZUT PODDASZA poziom +7,20

obiekt	SPSW w ZAMOŚCIU im Papieża Jana Pawła II Zamojski Ośrodek Onkologii	Unimed Warszawa tel. 022 823-83-33, 666-62-07
stadium	KONCEPCJA PROGRAMOWO-PRZESTRZENNA	
tematy	PROJEKT ARCHITEKTONICZNY	skala 1/200
rysunek	RZUT PODDASZA poziom +7,20	
projektant	arch.Elżbieta Kozłowska upr. SI 238/86 arch. Jerzy Sobiepan upr. 2127/63	rysunek A/4
sprawdził	arch.Iwona Jastrzębska upr. SI 772/77	
opracował	tech.Małgorzata Zagórska	10. 2007