
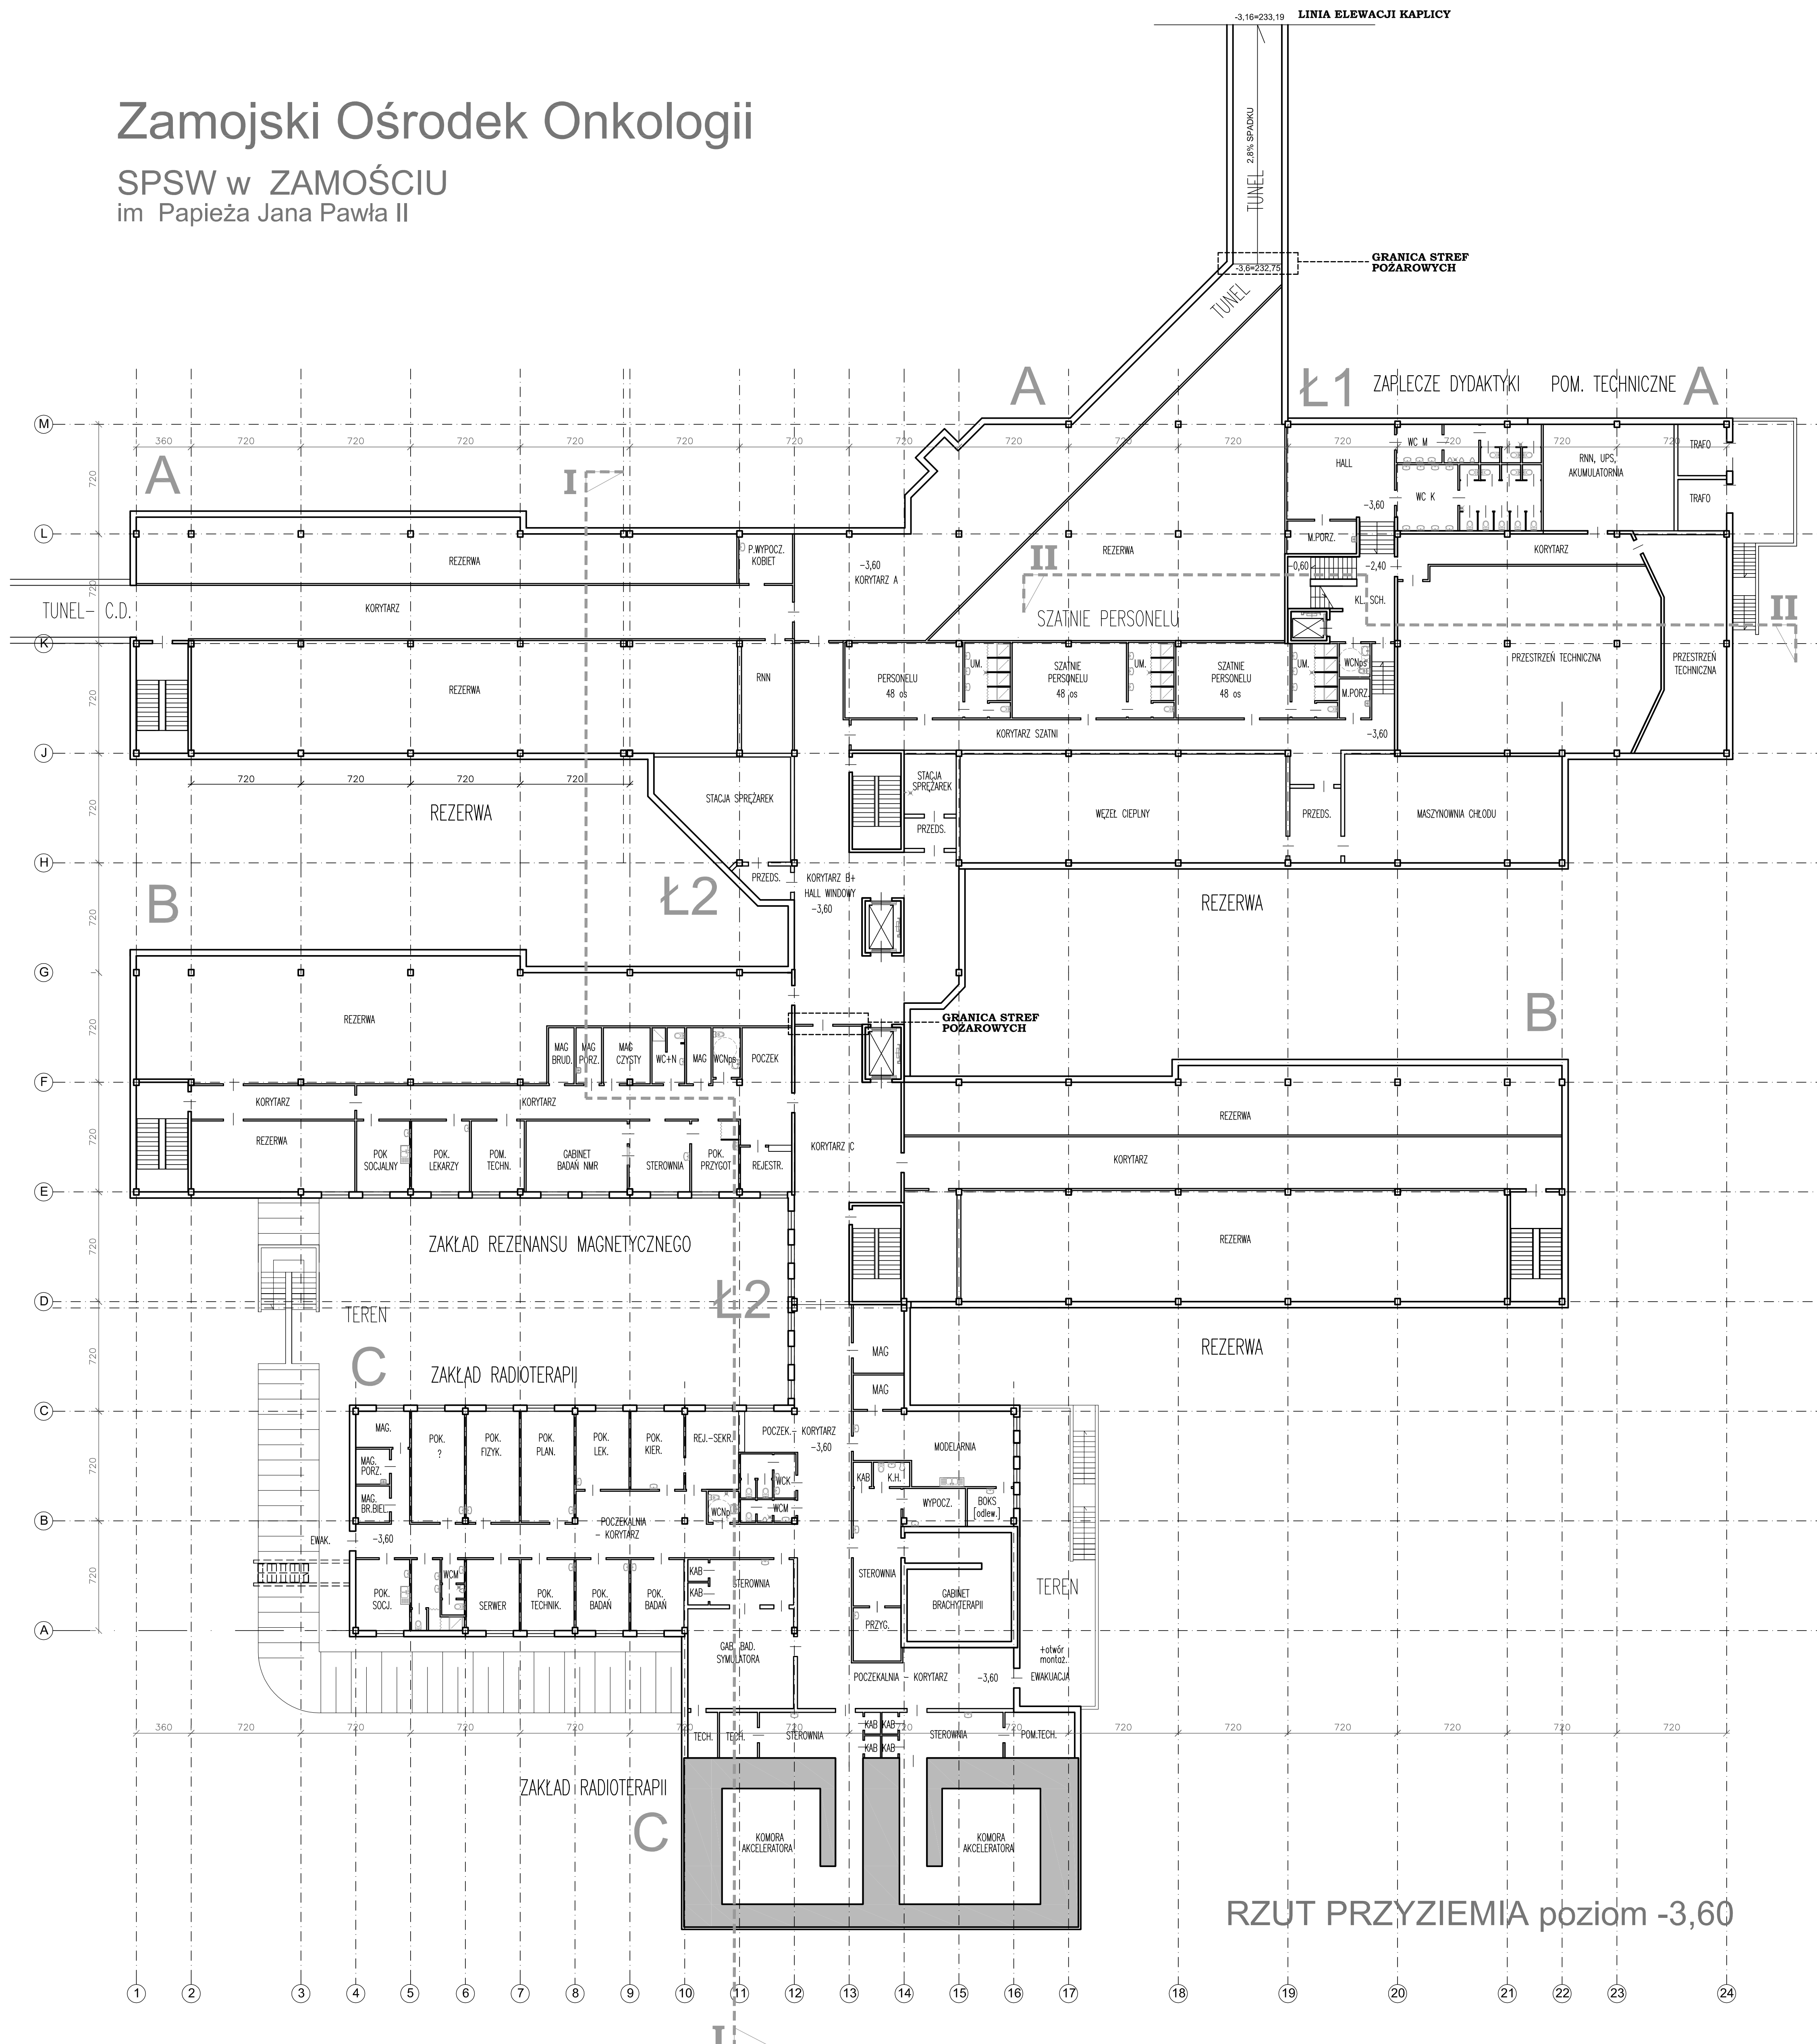


Zamojski Ośrodek Onkologii

SPSW w ZAMOŚCIU
im Papieża Jana Pawła II

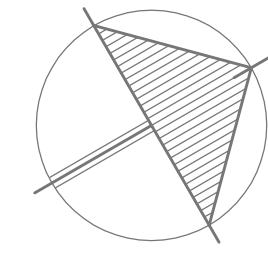

RZUT PRZYZIEMIA poziom -3,60

obiekt: SPSW w ZAMOŚCIU im Papieża Jana Pawła II Zamojski Ośrodek Onkologii		Unimed ul. 100 020 020 020 020 020
stadium: KONCEPCJA PROGRAMOWO-PRZESTRZENNA		
temat: PROJEKT ARCHITEKTONICZNY		skala: 1/200
rysunek: RZUT PRZYZIEMIA		
projektant: arch. Elżbieta Kucowska upr. B 238/96	rysownik: arch. Jarek Sobiepan upr. 2197/03	skala: A1
kierownik: arch. Beata Jankowska upr. B 720/77	sprawdzający: tech. Magdalena Zagórska	data: 10. 2007