ZAŁĄCZNIK NR 2

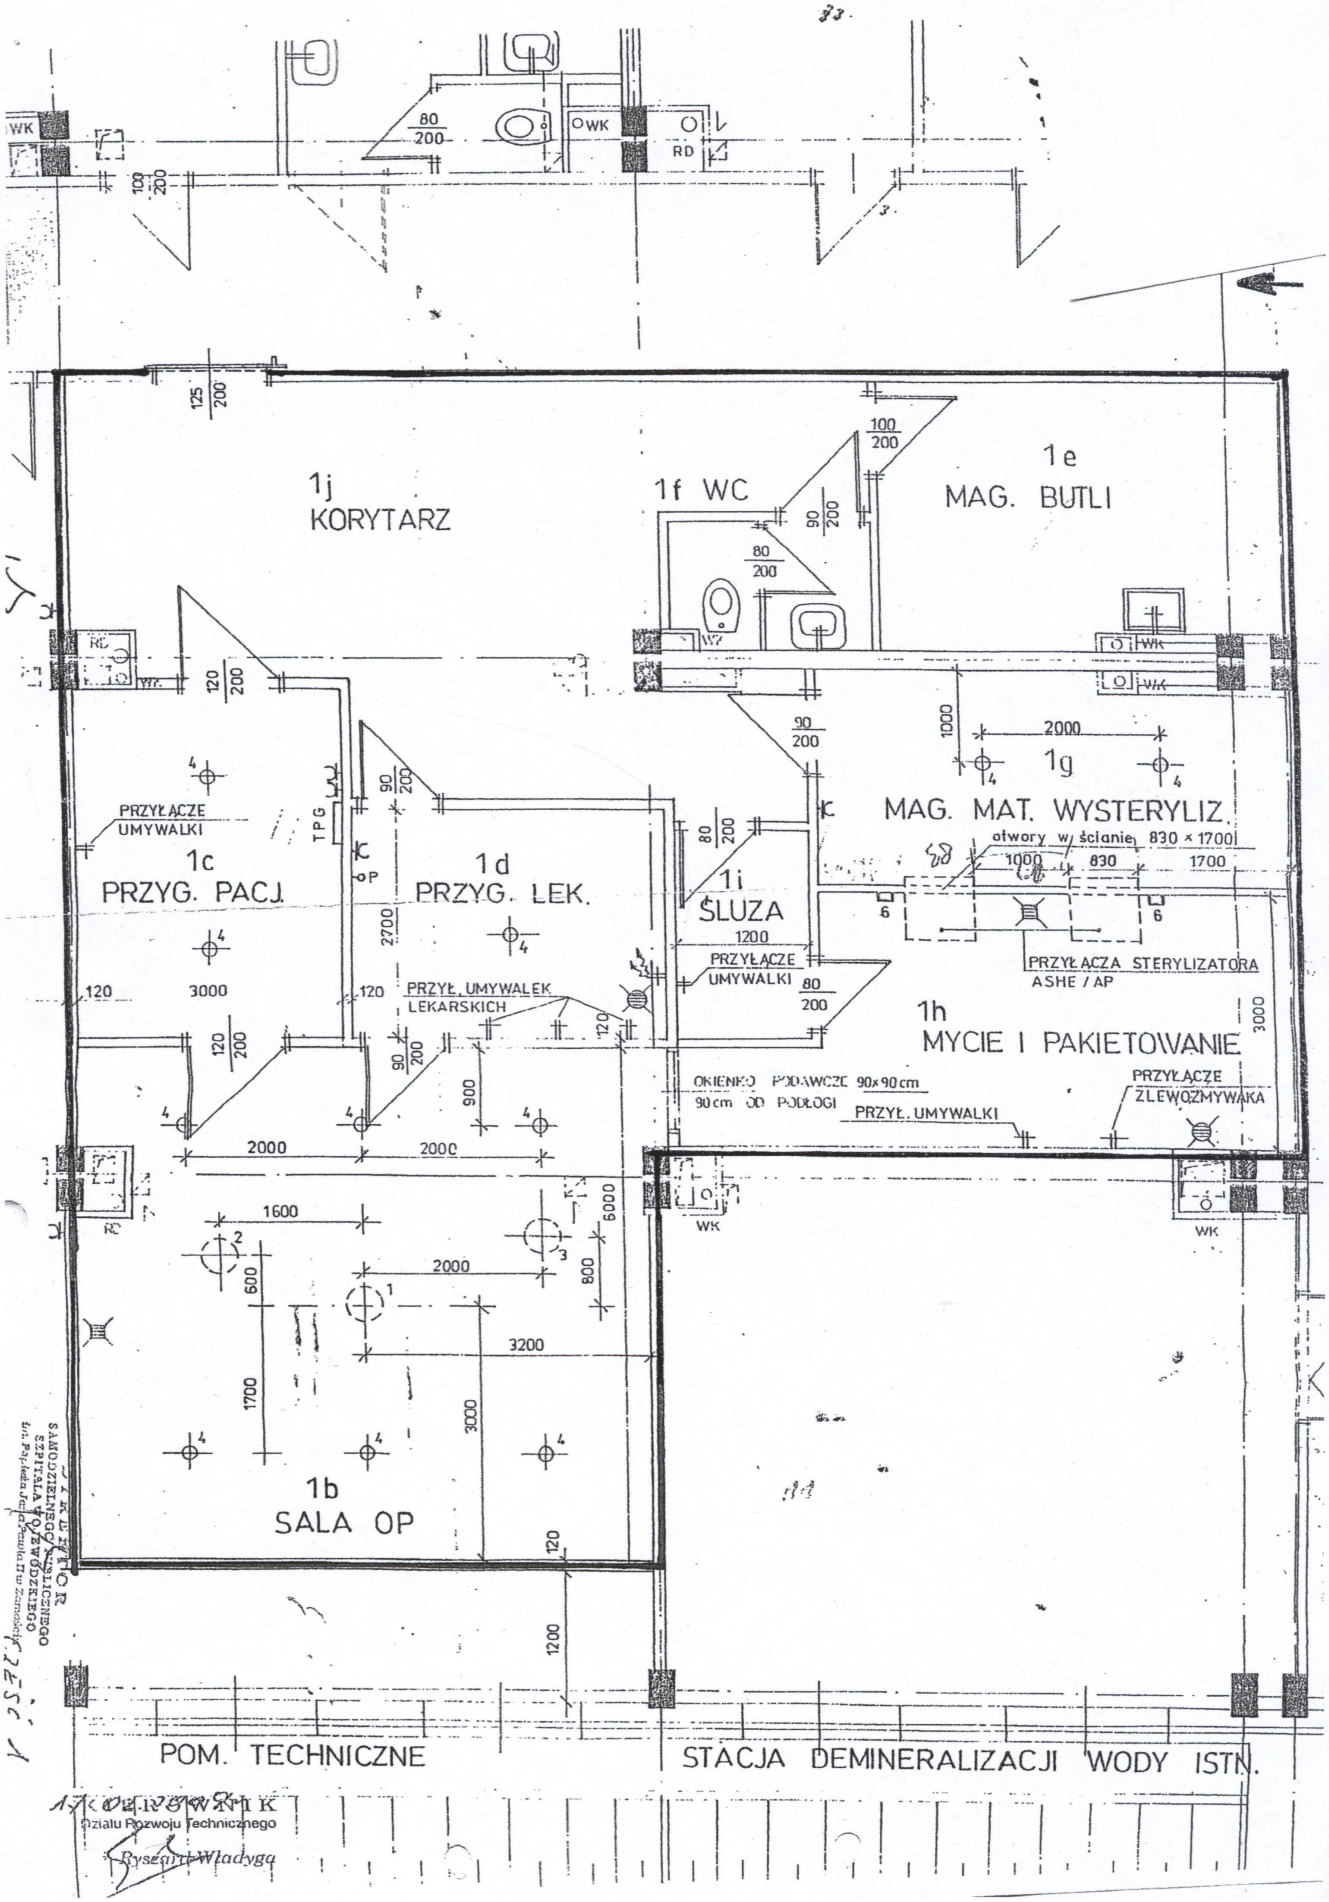


Z-CA DYREKTORA
Działu Rozwoju Technicznego
Ryszard Władyga